



ΕΦΗΜΕΡΙΣ ΤΗΣ ΚΥΒΕΡΝΗΣΕΩΣ

ΤΗΣ ΕΛΛΗΝΙΚΗΣ ΔΗΜΟΚΡΑΤΙΑΣ

ΤΕΥΧΟΣ ΤΕΤΑΡΤΟ **Αρ. Φύλλου 114**

2 Φεβρουαρίου 2005

ΠΕΡΙΕΧΟΜΕΝΑ

ΑΠΟΦΑΣΕΙΣ

ΑΠΟΦΑΣΕΙΣ

Αριθ. 5441 (1)

Επανακαθορισμός των ορίων του αιγιαλού και δημιουργία ζώνης παραλίας στη θέση «ΚΡΙΘΑΡΙΑ» του Δήμου Ν. Αγχιάλου Ν. Μαγνησίας.

Ο ΓΕΝΙΚΟΣ ΓΡΑΜΜΑΤΕΑΣ ΠΕΡΙΦΕΡΕΙΑΣ ΘΕΣΣΑΛΙΑΣ

Έχοντας υπόψη:

1. Τις διατάξεις του Ν. 2971/2001 (ΦΕΚ 285/Δ΄19.12.2001) «περί περί αιγιαλού και παραλίας».

2. Τις διατάξεις του Ν.Δ. 439/1970 «περί συμπληρώσεως των διατάξεων περί αιγιαλού».

3. Τις διατάξεις του Ν. 3200/1955 «περί διοικητικής αποκέντρωσης» όπως αυτές τροποποιήθηκαν και ισχύουν σήμερα με τα Ν.Δ. 532/1970, Β.Δ. 704/1970, Β.Δ. 705/1970, Β.Δ. 192/1972, Π.Δ. 71/1984, Π.Δ. 347/1986, Ν. 2026/1992 και Π.Δ. 97/1993.

4. Τις διατάξεις του άρθρου 19 παρ.5 του Ν.Δ. 2344/1995, του άρθρου 52 παρ. 6 Ν. 2218/1994, του άρθρου 4 παρ. 7 του Ν. 2240/1994, δυνάμει των οποίων αρμοδιότητες του Υπουργείου Οικονομικών που είχαν μεταβιβασθεί στους Νομάρχες, ανήκουν στον Περιφερειακό Δ/ντή, σε συνδυασμό με αυτές του άρθρου 14 παρ. 2 του 2399/96 με τις οποίες προβλέπεται η κατάργηση των θέσεων των Περιφερειακών Δ/ντών, οι αρμοδιότητες πλέον του οποίου περιήλθαν στον Γενικό Γραμματέα της Περιφέρειας που ασκούνται από τον ΑναπληρωτήΠεριφερειακό Δ/ντή.

5. Τις διατάξεις του τετάρτου εδαφίου της παρ.2 του άρθρου 1 και της παρ. 6 του ιδίου άρθρου του Ν. 2503/1997 Διοίκηση, οργάνωση, στελέχωση της Περιφέρειας, ρύθμιση θεμάτων για την Τοπική Αυτοδιοίκηση και άλλες διατάξεις» (Φ.Ε.Κ. 107 τ. Α), σύμφωνα με τις οποίες οι Περιφερειακές Υπηρεσίες του Υπουργείου Οικονομικών που συγκροτούσαν την Περιφερειακή Διοίκηση του Νομού ή Νομαρχίας, δεν υπήχθησαν στην ενιαία οργανική μονάδα της Περιφέρειας, ούτε καταργήθηκαν, αλλά αποτελούν από 1.9.1997, Υπηρεσίες του Υπουργείου Οικονομικών.

6. Τις διατάξεις του άρθρου 46 του Ν. 3220/2004 (Φ.Ε.Κ. 15 / Α΄/28.1.2004) «Μέτρα αναπτυξιακής και κοινωνικής πολιτικής - αντικειμενικοποίηση του φορολογικού ελέγχου και άλλες διατάξεις».

7. Την απόφαση του Υπουργού Εσωτερικών, Δημόσιας Διοίκησης και Αποκέντρωσης που δημοσιεύθηκε στο Φ.Ε.Κ. 93 / Γ΄/2.4.2004 με την οποία ορίστηκαν οι Γενικοί Γραμματείς Περιφερειών της Χώρας.

8. Την από 1.10.2004 έκθεση της κατά το άρθρο 3 του Ν. 2971/19.12.2001 (Φ.Ε.Κ. 285/Α΄/19.12.2001) «περί αιγιαλού και παραλίας» αρμόδιας Επιτροπής επανακαθορισμού ορίων αιγιαλού και παραλίας, για τον επανακαθορισμό ορίων αιγιαλού και δημιουργία ζώνης παραλίας στη θέση: «ΚΡΙΘΑΡΙΑ» του Δήμου Ν. Αγχιάλου Ν. Μαγνησίας

9. Το από τον Ιούνιο 2002 τοπογραφικό και υψομετρικό διάγραμμα κλίμακας 1:500 αποτελούμενο από μία (1) πινακίδα που συντάχθηκε από την Τοπ/φο μηχανικό Ιωάννα Μπολώτα-Καλογήρου και το οποίο ελέγχθηκε ως προς την ακρίβεια της αποτύπωσης και θεωρήθηκε από την Τοπογράφο Μηχανικό της Κτηματικής Υπηρεσίας Ν. Μαγνησίας Βασιλική Χατζηπλή στις 1.10.2004.

10. Την υπ' αριθμ. 544.5/254/04 σύμφωνη γνώμη του Γ.Ε.Ν. για τα όρια αιγιαλού παραλίας, αποφασίζουμε:

Επικυρώνουμε την από 1.10.2004 έκθεση της κατά το άρθρο 3 του Ν. 2971/19.12.2001 αρμόδιας Επιτροπής επανακαθορισμού ορίων αιγιαλού και παραλίας, για τον επανακαθορισμό ορίων αιγιαλού και δημιουργία ζώνης παραλίας στη θέση: «ΚΡΙΘΑΡΙΑ» του Δήμου Ν. Αγχιάλου Ν. Μαγνησίας

Το από τον Ιούνιο 2002 τοπογραφικό και υψομετρικό διάγραμμα κλίμακας 1: 500 αποτελούμενο από μία (1) πινακίδα που συντάχθηκε από την Τοπ/φο μηχανικό Ιωάννα Μπολώτα-Καλογήρου και το οποίο ελέγχθηκε ως προς την ακρίβεια της αποτύπωσης και θεωρήθηκε από την Το-

πογράφο Μηχανικό της Κτηματικής Υπηρεσίας Ν. Μαγνησίας Βασιλική Χατζηπλή στις 1.10.2004.

Στο τοπογραφικό διάγραμμα επανακαθορίστηκε από την αρμόδια Επιτροπή όπως πιο πάνω αναφέρεται:

Η οριογραμιιή του αιγιαλού ιιε κόκκινη συνεχή πολυγωνική γραμμή 1,2,3,.... έως και 17, της οποίας οι κορυφές εξασφαλίζονται με συντεταγμένες του Κρατικού τριγωνομετρικού δικτύου.

Η οριογραμμή της παραλίας με κίτρινη συνεχή πολυγωνική γραμμή 1΄,2΄,3΄, έως και 17΄, παράλληλη της γραμμής αιγιαλού σε απόσταση 10,00 μ. για την εξυπηρέτηση των σκοπών του άρθρου 1, παρ. 2 του Ν. 2971/2001

Η Επιτροπή διαπίστωσε ότι δεν υπάργει παλαιός αιγιαλός.

Η παρούσα απόφαση με την έκθεση της Επιτροπής και το τοπογραφικό διάγραμμα, να δημοσιευθούν στην Εφημερίδα της Κυβέρνησης.

Λάρισα, 26 Ιουλίου 2004

Ο Γενικός Γραμματέας Περιφέρειας
ΦΩΤΙΟΣ ΓΚΟΥΠΑΣ

ΕΚΘΕΣΗ

επιτροπής επανακαθορισμού των ορίων αιγιαλού, παραλίας, παλαιού αιγιαλού σύμφωνα με τα άρθρα 3,4 και 5 του Ν. 2971/ 2001.

Επανακαθορισμός για πρώτη φορά των ορίων αιγιαλού κλπ στη θέση ΚΡΙΘΑΡΙΑ του Δήμου Ν. Αγχιάλου Ν. Μαγνησίας.

Στο Βόλο σήμερα την 1.10.2004 οι υπογεγραμμένοι:

1. ΕΥΘΥΜΙΟΥ ΔΗΜΗΤΡΙΟΣ προϊστάμενος της Κτηματικής Υπηρεσίας Ν. Μαγνησίας, ως πρόεδρος.

2. ΠΙΤΣΟΥΛΑΚΗΣ ΑΝΤΩΝΙΟΣ Λιμενάρχης ΒΟΛΟΥ, ως μέλος.

3. ΧΑΤΖΗΠΛΗ ΒΑΣΙΛΙΚΗ, τοπογράφος μηχανικός της Κτηματικής Υπηρεσίας, ως μέλος.

4. ΛΟΥΚΙΔΟΥ ΑΝΑΣΤΑΣΙΑ, διευθύντρια της Διεύθυνσης Πολεοδομίας Νομαρχιακής Αυτοδιοίκησης Ν. Μαγνησίας, ως μέλος.

Η ΜΟΥΝΤΟΥΡΗ ΚΩΝΣΤΑΝΤΙΑ διευθύντρια Χωροταξίας και Περιβάλλοντος της Γενικής Γραμματείας της περιφέρειας Θεσσαλίας δεν προσήλθε αν και προσκλήθηκε νόμιμα που αποτελούμε την επιτροπή επανακαθορισμού των ορίων αιγιαλού, παραλίας και παλαιού αιγιαλού, σύμφωνα με τα άρθρα 3, 4 και 5 του Ν. 2971/ 2001 (Φ.Ε.Κ. 285/Δ΄/19.12.2001) και της αριθμ. 1419/5.6.2002 απόφασης του Προϊσταμένου της Οικονομικής Επιθεώρησης Θεσσαλίας, μετά από αυτοψία στην παραπάνω περιοχή στις 1.10.2004 ύστερα από πρόσκληση του Προέδρου της επιτροπής με το υπ' αριθμ. 2808/25.11.2002 έγγραφο, αφού λάβαμε υπόψη:

1. Την από 24.7.2002 αίτηση του Αχιλλέως Γκέσκου κ.λ.π. με την οποία ζητείται ο επανακαθορισμός του αιγιαλού και της παραλίας στην παραπάνω περιοχή.

2. Τις διατάξεις του Νόμου 2971/2001 (Φ.Ε.Κ. 285/Δ΄/19.12.2001) και ειδικότερα τα άρθρα 4, 5, 6, 7, 8, και 9.

3. Το τοπογραφικό και υψομετρικό διάγραμμα στις παραπάνω περιοχής με κλίμακα 1:500, που συντάχθηκε τον Ιούνιο 2002 από την τοπογράφο μηχανικό Ιωάννα Μπολώτα σε (1) πινακίδα και ελέγχθηκε και θεωρήθηκε από την Βάσω Χατζηπλή, τοπογράφο μηχανικό στις Κτηματικής Υπηρεσίας Ν. Μαγνησίας στις 1.10.2004.

4. Την με αριθ. 17/1979 απόφαση Νομάρχη Μαγνησίας (ΦΕΚ 269/14.5.1979) με την οποία καθορίστηκαν οι οριογραμμές αιγιαλού και παραλίας στην παραπάνω περιοχή.

5. Το γεγονός ότι εμφιλοχώρησε σφάλμα στη χάραξη των οριογραμμών αιγιαλού και παραλίας.

6. Την αντίληψη που σχηματίστηκε λαμβάνοντας υπόψη, ύστερα από αυτοψία τις φυσικές και λοιπές ενδείξεις που επηρεάζουν το πλάτος του αιγιαλού και της παραλίας και ειδικότερα:

α) Τη γεωμορφολογία του εδάφους για την οποία αναλυτικά αναφέρεται ότι:

1) Η μορφολογία της ακτής συνίσταται από χαλαρά ιζήματα (άμμος), που έχουν προκύψει από την αποσάθρωσηδιάβρωση των μητρικών πετρωμάτων της ακτής . Υπάρχουν τεχνικά έργα (περιφράξεις, τσιμεντοστρώσεις, σκάλες).

2) Της ακτής συνέχονται εκτάσεις (ι) Πεδινές. Με έδαφος γαιώδες. Εντός οικισμού. Δομημένες με αραιή δόμηση. Με χρήση κατοικίας.

3) Το φυσικό όριο βλάστησης συνίσταται από χαμηλή ποώδη φυσική βλάστηση. Δενδρώδη φυσική βλάστηση.

β) Το γεγονός ότι στην περιοχή δεν εντοπίστηκαν παράκτιοι φυσικοί πόροι.

γ) Τα πορίσματα από την εκτίμηση των μετεωρολογικών στοιχείων της περιοχής, ήτοι το γεγονός ότι η περιοχή δεν προσβάλλεται από ανέμους γιατί είναι προστατευμένη λόγω του ότι βρίσκεται μέσα σε υπήνεμο κόλπο και σε περίκλειστη θάλασσα (Παγασητικός Κόλπος).

δ) Τη μορφολογία του πυθμένα ο οποίος συνίσταται από αμμώδη σύσταση και ήπιες κλίσεις με μικρά βάθη κοντά στην ακτή.

ε) Τον τομέα ανάπτυξης κυματισμού σε σχέση με το μέτωπο της ακτής ότι δηλαδή πρόκειται για ακτή με μικρό ανάπτυγμα πελάγους.

στ) Την ύπαρξη τεχνικών έργων στη περιοχή που υφίστανται και αναφέρθηκαν προηγούμενα, χωρίς να υπάρχει στο αρχείο της υπηρεσίας νόμιμη άδεια.

ζ) Την μη ύπαρξη εγκεκριμένων χωροταξικών κατευθύνσεων και χρήσεων γης που επηρεάζουν την παράκτια ζώνη.

η) Την μη ύπαρξη καταγεγραμμένων δημόσιων κτημάτων.

θ) Ότι υφίσταται Κτηματολόγιο.

ι) Την μη ύπαρξη ευπαθών οικοσυστημάτων και προστατευόμενων περιοχών, αποφασίζουμε:

Επανακαθορίζουμε στο παραπάνω τοπογραφικό διάγραμμα:

1. Την οριογραμμή του αιγιαλού με κόκκινη συνεχή πολυγωνική γραμμή 1,2,3, ... έως και 17 της οποίας οι κορυφές εξασφαλίζονται με συντεταγμένες του κρατικού τριγωνομετρικού δικτύου.

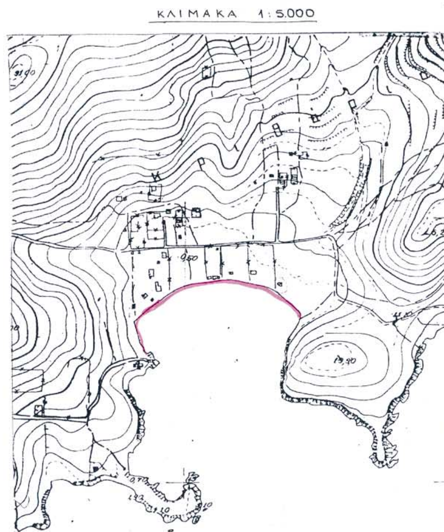
2. Την οριογραμμή της παραλίας για την εξυπηρέτηση των σκοπών του άρθρου 1 § 2 του Ν. 2971/2001 με κίτρινη συνεχή πολυγωνική γραμμή 1΄,4΄,5΄ έως και 17΄ της οποίας οι πλευρές είναι παράλληλες της γραμμής αιγιαλού σε απόσταση σταθερή 10,00 μ.

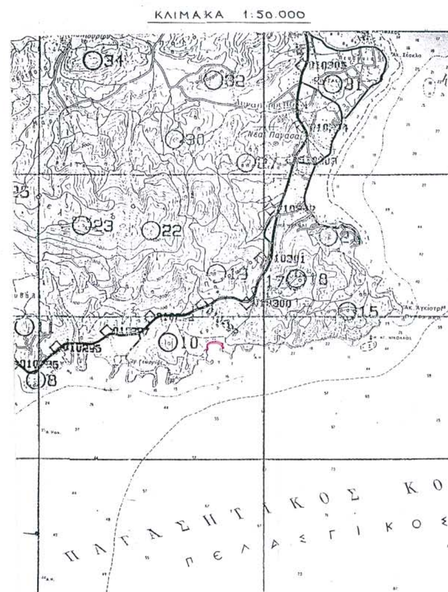
Τα κτίσματα και οι κατασκευές μέσα στη ζώνη παραλίας δεν εξαιρούνται.

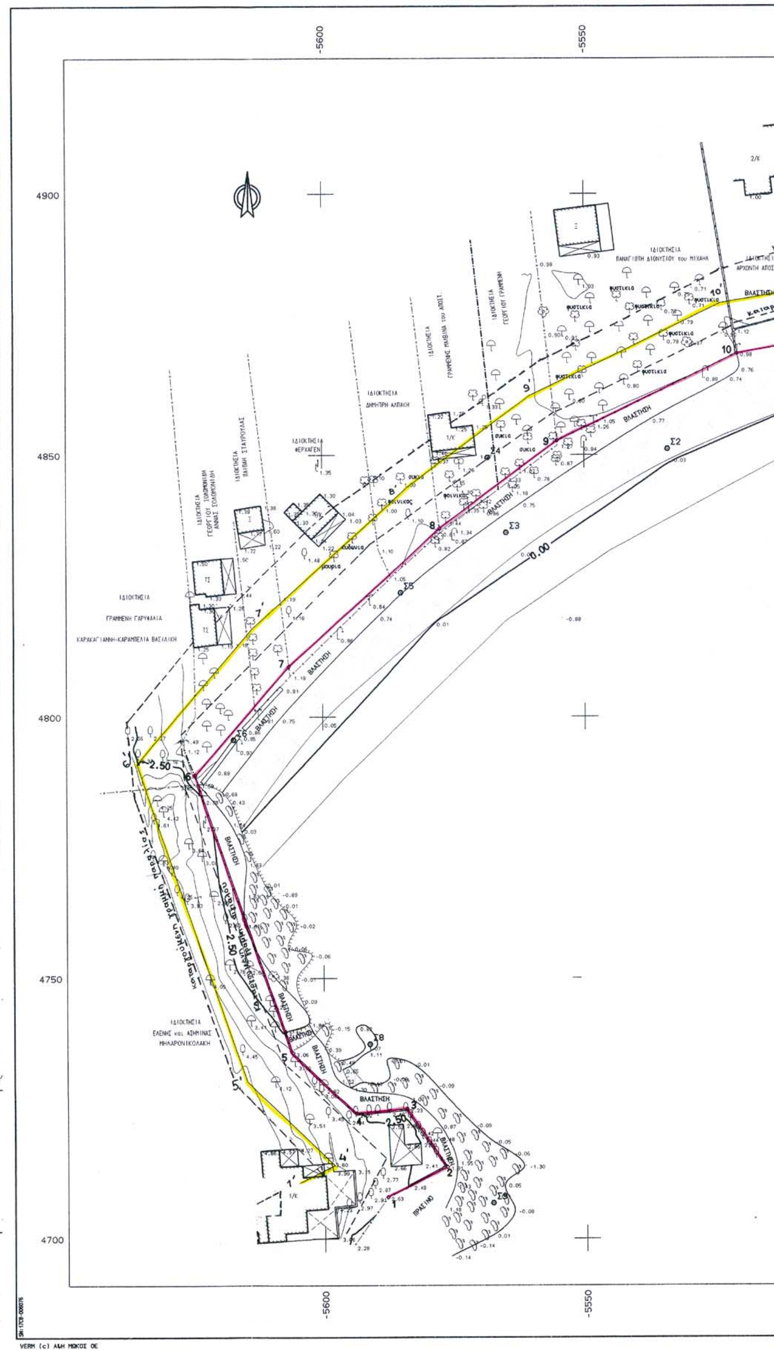
3. Αποφαινόμαστε ότι δεν υπάρχει παλαιός αιγιαλός.

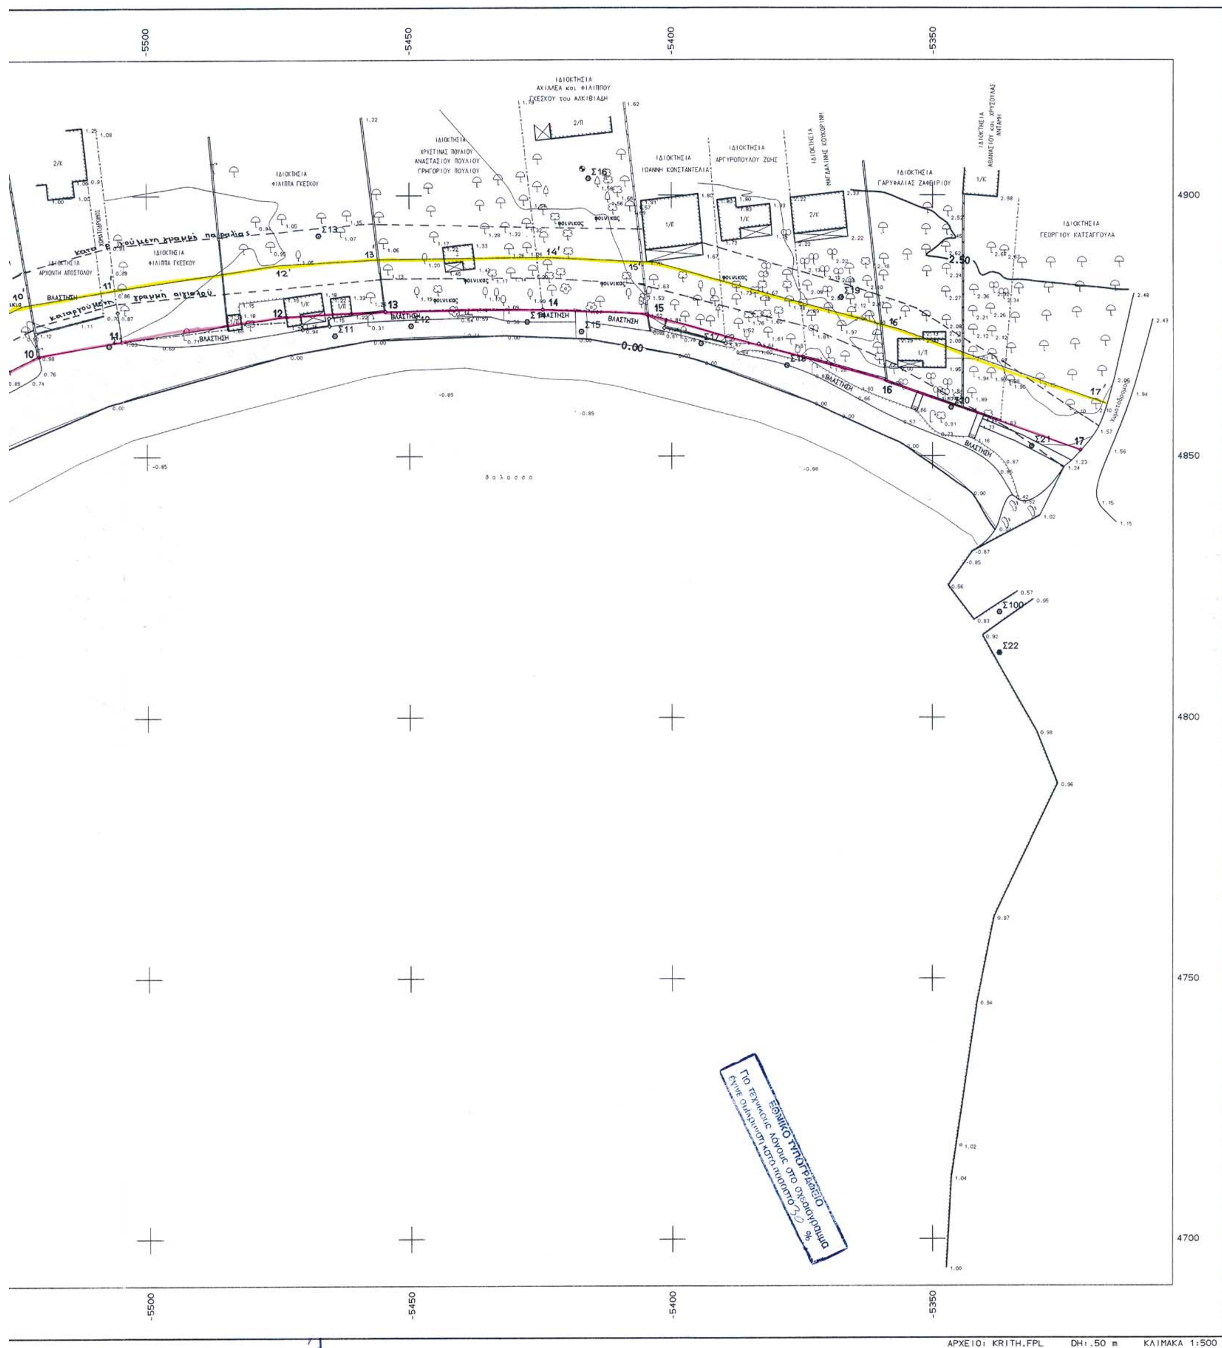
Η Επιτροπή

Ο Πρόεδρος	Τα Μέλη
ΔΗΜΗΤΡΙΟΣ ΕΥΘΥΜΙΟΥ	ΑΝΤΩΝΙΟΣ ΠΙΤΣΟΥΛΑΚΗΣ
	ΒΑΣΙΛΙΚΗ ΧΑΤΖΗΠΛΗ
	ΑΝΑΣΤΑΣΙΑ ΛΟΥΚΙΔΟΥ


ΚΛΙΜΑΚΑ 1:5.000


ΚΛΙΜΑΚΑ 1:50.000
ΠΑΓΑΣΗΤΙΚΟΣ ΚΟ
ΠΕΛΑΓΙΚΟΣ


-5600
-5550
4900
4850
4800
4750
4700
ΒΛΑΣΤΗΣΗ
VERM (c) ΑΔΗ ΜΩΚΟΣ ΟΕ


-5500
-5450
-5400
-5350
4900
4850
4800
4750
4700
ΙΔΙΟΚΤΗΣΙΑ ΑΧΙΛΛΕΑ και ΦΙΛΙΠΠΟΥ ΓΚΕΣΚΟΥ του ΑΛΚΙΒΙΑΔΗ
ΙΔΙΟΚΤΗΣΙΑ ΧΡΙΣΤΙΝΑΣ ΠΟΥΛΙΟΥ ΑΝΑΣΤΑΣΙΟΥ ΠΟΥΛΙΟΥ ΓΡΗΓΟΡΙΟΥ ΠΟΥΛΙΟΥ
ΙΔΙΟΚΤΗΣΙΑ ΦΙΛΙΠΠΑ ΓΚΕΣΚΟΥ
ΙΔΙΟΚΤΗΣΙΑ ΑΡΧΟΝΤΗ ΑΠΟΣΤΟΛΟΥ
ΙΔΙΟΚΤΗΣΙΑ ΙΩΑΝΝΗ ΚΩΝΣΤΑΝΤΕΛΙΑ
ΙΔΙΟΚΤΗΣΙΑ ΑΡΓΥΡΟΠΟΥΛΟΥ ΖΩΗΣ
ΙΔΙΟΚΤΗΣΙΑ ΜΑΓΔΑΛΙΝΗΣ ΚΟΥΚΟΡΙΝΗ
ΙΔΙΟΚΤΗΣΙΑ ΓΑΡΥΦΑΛΙΑΣ ΖΑΦΕΙΡΙΟΥ
ΙΔΙΟΚΤΗΣΙΑ ΑΘΑΝΑΣΙΟΥ και ΧΡΥΣΟΥΛΑΣ ΑΝΤΑΜΗ
ΙΔΙΟΚΤΗΣΙΑ ΓΕΩΡΓΙΟΥ ΚΑΤΣΑΓΓΟΥΛΑ
καταργούμενη γραμμή παραλίας
καταργούμενη γραμμή αιγιαλού
ΧΩΜΑΤΟΔΡΟΜΟΣ
Χωματόδρομος
ΒΛΑΣΤΗΣΗ
φοινικας
2/Κ
2/Π
1/Κ
1/Π
10
10'
11
11'
12
12'
13
13'
14
14'
15
15'
16
16'
17
17'
Σ11
Σ12
Σ13
Σ15
Σ16
Σ17
Σ18
Σ19
Σ20
Σ21
Σ22
Σ100
0.00
2.50
θαλασσα
ΕΘΝΙΚΟ ΤΥΠΟΓΡΑΦΕΙΟ
ΑΡΧΕΙΟ: KRITH.FPL DH:.50 m ΚΛΙΜΑΚΑ 1:500

Αριθ. 7890/Φ. αιγ.-παρ. (2)

Καθορισμός ορίων αιγιαλού και παραλίας στη θέση «Πάτερμος», Γιάλτρων, Δήμου Αιδηψού, Ν. Ευβοίας.

Ο ΓΕΝΙΚΟΣ ΓΡΑΜΜΑΤΕΑΣ
ΠΕΡΙΦΕΡΕΙΑΣ ΣΤΕΡΕΑΣ ΕΛΛΑΔΑΣ

Έχοντας υπόψιν:

1. Τις διατάξεις του Ν. 2971/2001 (ΦΕΚ 285 τ.Α/19.12.2001) «Περί αιγιαλού και παραλίας».

2. Τις διατάξεις του Ν.Δ. 439/1970 «περί συμπληρώσεως των διατάξεων περί αιγιαλού».

3. Τις διατάξεις του Ν. 3200/1955 «περί διοικητικής αποκέντρωσης», όπως τροποποιήθηκαν και ισχύουν σήμερα με τα Ν.Δ. 532/1970, Β.Δ. 704/1970, Β.Δ. 705/1970, Β.Δ. 192/1972, Π.Δ. 71/1984, Π.Δ. 347/1986, Ν. 2026/1992 και Π.Δ. 97/1993.

4. Τη διάταξη του άρθρου 46 παρ. 21 του Ν. 3220/2004 (ΦΕΚ 15 τ.Α/28.1.2004) δυνάμει της οποίας από 10.4.2004 αρμοδιότητες του Υπουργού Οικονομίας και Οικονομικών οι οποίες ανήκαν ή είχαν μεταβιβασθεί στους Νομάρχες μέχρι την έναρξη λειτουργίας των Νομαρχιακών Αυτοδιοικήσεων και αφορούν θέματα των Υπηρεσιών του Υπουργείου Οικονομίας και Οικονομικών, που εξαιρέθηκαν από την κατάργηση με τις διατάξεις της παραγράφου 2 του άρθρου 39 του Ν. 2218/1994, περιέρχονται στον Γενικό Γραμματέα της Περιφέρειας, σε συνδυασμό με την 2434/27.5.2004 απόφαση Γεν. Γραμματέα Περιφέρειας Στερεάς Ελλάδος στην οποία ορίζεται η ΔΔΕ/ΠΣΕ αρμόδια για την επικύρωση των ορίων αιγιαλού και παραλίας.

5. Την από 1.3.2004 έκθεση της κατά το άρθρο 3 του Ν. 2971/2001 αρμόδιας Επιτροπής καθορισμού των ορίων αιγιαλού και παραλίας στη θέση «Μονογάι», Γιάλτρων, Δήμου Αιδηψού, Ν. Ευβοίας με ενδιαφερόμενο την ΣΤΡΑΤΟΣ Α.Ε. ΙΧΘΥΟΚΑΛΛΙΕΡΓΕΙΕΣ.

6. Το από Ιανουαρίου 2003 κτηματολογικό - υψομετρικό διάγραμμα της παραπάνω περιοχής, που συντάχθηκε σε μία (1) πινακίδα με κλίμακα 1:500 από τον Τοπογράφο Μηχανικό Γεωργ. Δ. Κάλλια, το οποίο ελέγχθηκε για την ακρίβεια της αποτύπωσης τις 16.4.2003 από τον Ελ. Κασιμάτη, Τοπογράφο Μηχανικό ΠΕ της Τ.Υ.Δ.Κ. Ν. Ευβοίας και θεωρήθηκε τις 17.4.2003 από τον Αν. Γιαννόπουλο, Προϊστάμενο της Τ.Υ.Δ.Κ. Ν. Ευβοίας, όπως ορίζουν οι διατάξεις του άρθρου 4 παρ. 2 του Ν. 2971/2001 και συνοδεύει την έκθεση της προαναφερόμενης επιτροπής

7. Το υπ' αριθμ. Φ.544.5/838/04/Σ. 1103/5.8.2004 έγγραφο του Γενικού Επιτελείου Ναυτικού το οποίο συμφωνεί με τα όρια αιγιαλού και παραλίας όπως καθορίσθηκαν στην από 1.3.2004 έκθεση της αρμόδιας Επιτροπής μεχην επισήμανση ότι επί του αιγιαλού έχει λάβει χώρα η εκτέλεση έργων χωρίς προηγουμένη σύμφωνη γνωμοδότηση του ΓΕΝ.

8. Το υπ' αριθμ. Φ. 121/1629/7.12.2004 έγγραφο της Κτηματικής Υπηρεσίας Ν. Ευβοίας, αποφασίζει:

Επικυρώνει την από 1.3.2004 έκθεση της κατά το άρθρο 3 του Ν. 2971/1920 αρμόδιας Επιτροπής καθορισμού των ορίων αιγιαλού και παραλίας στη θέση «Πάτερμος», Γιάλτρων, Δήμου Αιδηψού, Ν. Ευβοίας και το από Ιανουαρίου 2003 κτηματολογικό - υψομετρικό διάγραμμα της παραπάνω περιοχής, που συντάχθηκε σε μία (1) πινακίδα με κλίμακα 1:500 από τον Τοπογράφο Μηχανικό Γεωργ. Δ. Κάλλια, το οποίο ελέγχθηκε για την ακρίβεια της αποτύπωσης τις 16.4.2003 από τον Ελ. Κασιμάτη, Τοπογράφο Μηχανικό ΠΕ της Τ.Υ.Δ.Κ. Ν. Ευβοίας και θεωρήθηκε τις 17.4.2003 από τον Αν. Γιαννόπουλο, Προϊστάμενο της Τ.Υ.Δ.Κ. Ν. Ευβοίας, όπως ορίζουν οι διατάξεις του άρθρου 4 παρ. 2 του Ν. 2971/2001.

Στο παραπάνω τοπογραφικό διάγραμμα, καθορίστηκε η οριογραμμή του αιγιαλού με κόκκινη συνεχή πολυγωνική γραμμή, με στοιχεία (1,2,...,25,26) της οποίας οι κορυφές εξασφαλίζονται με τις συντεταγμένες τους στο Κρατικό Τριγωνομετρικό Δίκτυο.

Η οριογραμμή της παραλίας καθορίσθηκε για την εξυπηρέτηση των σκοπών του άρθρου 1 παρ. 2 του Ν. 2971/2001 με κίτρινη συνεχή πολυγωνική γραμμή, με στοιχεία (1΄,2΄,...,25΄,26΄) της οποίας οι κορυφές εξασφαλίζονται με τις συντεταγμένες τους στο Κρατικό Τριγωνομετρικό Δίκτυο.

Δεν υφίσταται παλαιός αιγιαλός. Δεν εξαιρούνται οι κατασκευές που υπάρχουν στη ζώνη παραλίας.

Η παρούσα απόφαση μαζί με την έκθεση της Επιτροπής και το τοπογραφικό διάγραμμα να δημοσιευθούν στην εφημερίδα της Κυβερνήσεως.

Λαμία, 17 Ιανουαρίου 2005

Ο Γενικός Γραμματέας Περιφέρειας
ΚΩΝΣΤΑΝΤΙΝΟΣ ΕΞΑΡΧΟΣ

ΕΚΘΕΣΗ
ΕΠΙΤΡΟΠΗΣ ΚΑΘΟΡΙΣΜΟΥ ΟΡΙΩΝ ΑΙΓΙΑΛΟΥ ΠΑΡΑΛΙΑΣ

Για τον καθορισμό το πρώτον των ορίων αιγιαλού-ππαραλίας στη θέση «Πάτερμος», Γιάλτρων, Δήμου Αιδηψού, Ν. Ευβοίας.

Στον Πάτερμο, Γιάλτρων, σήμερα 1.3.2004, ημέρα Δευτέρα,

οι υπογραφόμενοι:

1) Αθηνά Μπούρικα, τοπ/φος μηχ/κός Π Ε/Α, Προϊσταμένη Κτηματικής Υπηρεσίας Ν. Ευβοίας, σαν Πρόεδρος,

2) Δημήτρης Προκάκης, τοπ/φος μηχ/κός ΠΕ/Δ, υπάλληλος Κτηματικής Υπηρεσίας Ν. Ευβοίας, σαν μέλος,

3) Γεώργιος Κυριάκου, ανθ/ρχος Λ.Σ., Λιμενάρχης Λ.Χ Αιδηψού, σαν μέλος,

4) Χαράλαμπος Σκούντζος, τοπ/φος μηχ/κός ΠΕ/Α, αναπλ/τής Δ/ντή Χ.Ο.Π., Νομ/κής Αυτ/σης Εύβοιας, σαν μέλος, (κωλυομένου του τακτικού μέλους).

5) (Ο Δ/ντής ΠΕ.ΧΩ. Στ. Ελλάδας, που αποτελεί το 5ο μέλος δεν προσήλθε) που αποτελούμε την Επιτροπή καθορισμού ορίων αιγιαλού-παραλίας, η σύνθεση της οποίας καθορίστηκε βάσει των διατάξεων του άρθρου 3 του Ν. 2971/2001 «περί αιγιαλού-παραλίας και άλλες διατάξεις» και με την αριθμ. 1237/9.5.2002 Απόφαση του Προϊσταμένου της Οικονομικής Επιθεώρησης Στερεάς Ελλάδας του Υπουργείου Οικονομικών, που συγκλήθηκε με την αριθμ. Φ121/910πε/ 26.2.2004 πρόσκληση του Προέδρου της, μεταβήκαμε επί τόπου στην περιοχή που προαναφέραμε την 1.3.2004

Αφού λάβαμε υπόψη

1. Το με αριθμ. 551/17.4.2003 έγγραφο της ΤΥΔΚ, με το οποίο διαβιβάζεται θεωρημένο διάγραμμα και ζητείται ο καθορισμός των ορίων αιγιαλού-παραλίας στην πιο πάνω περιοχή, με ενδιαφερόμενο την STRATOS Α.Ε. Ιχθυοκαλλιέργειες.

2. Το από Ιανουαρίου 2003 τοπογραφικό διάγραμμα του τοπογράφου μηχανικού Γεωργίου Δ Κόλλια, με κλίμακα 1:500, σε μια (1) πινακίδα, που ελέγχθηκε για την ακρίβεια

της αποτύπωσης στις 16.4.2003 από τον Ελ. Κασιμάτη, τοπογράφο μηχανικό ΠΕ της Τ.Υ.Δ.Κ. και θεωρήθηκε στις 17.4.2003 από τον Αν. Γιαννόπουλο πολιτικό μηνανικο ΠΕ Προϊστάμενο της Τ.Υ.Δ.Κ. Ν. Ευβοίας, όπως ορίζουν οι διατάξεις του άρθρου 4 παρ. 2 του Ν. 2971/2001.

3. Τις διατάξεις του Ν. 2971/2001 (ΦΕΚ 285τ.Α΄/ 19.12.2001) «περί αιγιαλού-παραλίας».

4. Την από επιτόπιο μετάβαση σχηματισθείσα αντίληψη για το πλάτος της βρεχόμενης ζώνης της ξηράς και άλλα συναφή στοιχεία, τα οποία προβλέπονται από το άρθρο 9 του Ν. 2971/2001 και ειδικότερα:

α) τη γεωμορφολογία του εδάφους:

i) το γεγονός ότι η μορφολογία της ακτής συνίσταται κυρίως από βραχώδη πρανή με ύψη στέψης από 2,50 έως 7,00 μ., με ένα μικρό όρμο με κροκάλες εύρους από 5,00 έως 15,00 μ., επί του οποίου έχουν γίνει από την ενδιαφερόμενη Εταιρεία, για την εξυπηρέτηση της ιχθυοκαλλιέργειας, διαμορφώσεις (προβλήτα-τσιμεντοστρώσεις-κιόσκι κ.λ.π.)

ii) ότι η συνεχόμενη της ακτής περιοχή είναι λοφώδης, δασικού χαρακτήρα, εκτός σχεδίου, αδόμητη και διαχωρίζεται με την ακτή με πρανές επί του οποίου υπάρχει φυσική θαμνώδης βλάστηση (πουρνάρια, σχίνα).

β) το γεγονός ότι στην περιοχή δεν εντοπίστηκαν παράκτιοι φυσικοί πόροι

γ) ότι η περιοχή έχει βόρειο προσανατολισμό και είναι εκτεθειμένη σε βόρειους και βορειοανατολικούς ανέμους κυρίως, πλην όμως επειδή βρίσκεται εντός του διαύλου των Ωρεών η μέγιστη ανάβαση του χειμερίου κύματος εκτιμάται ότι δεν θα ξεπερνά το φρύδι του πρανούς.

δ) τη μορφολογία του πυθμένα, που συνίσταται από αμμώδη σύσταση και ήπιες κλίσεις με μικρά βάθη κοντά στην ακτή, καθώς και το ότι σε περιοχές με μικρά βάθη και μικρές κλίσεις βυθού, όπου η θραύση του κύματος και η εκτόνωση της ενέργειάς του γίνεται σε μεγάλη απόσταση απο την ακτογραμμή, η επίδραση του κύματος στην ακτή είναι μικρή, σε συνδυασμό με το γεγονός ότι πρόκειται για ακτή με μικρό ανάπτυγμα πελάγους.

ε) την ύπαρξη τεχνικών έργων στην περιοχή που εξυπηρετούν τη λειτουργούσα μονάδα υδατοκαλλιέργειας που συνίστανται από προβλήτα, τσιμεντοστρώσεις, κιόσκι, που υφίστανται μη νόμιμα, έχει δε ζητηθεί από την ενδιαφερόμενη Εταιρεία η νομιμοποίησή τους κατ' εφαρμογή της παρ. 9 του άρθρου 27 του Ν. 2971/2001.

στ) τη μη ύπαρξη εγκεκριμένων χωροταξικών κατευθύνσεων και χρήσεων γης που επηρεάζουν την παράκτια ζώνη.

ζ) την ύπαρξη δημοσίων κτημάτων που διέπονται από τη δασική νομοθεσία.

θ) το ότι δεν υφίσταται κτηματολόγιο.

θ) τη μη ύπαρξη ευπαθών οικοσυστημάτων και προστατευόμενων περιοχών.

5. Την υπ' αριθμ. Φ121/οικ 1994/1.12.1995 (ΦΕΚ 1157 τ. Δ΄/22.12.1995) απόφαση Περίφ/κού Δ/ντή Εύβοιας, με την οποία επικυρώθηκαν τα όρια αιγιαλού-παραλίας στην προς ανατολάς περιοχή της εξεταζόμενης, καθώς και το διάγραμμα που τη συνοδεύει βάσει του οποίου έγινε η απαιτούμενη συναρμογή των κορυφών αιγιαλού-παραλίας.

6. Για τον καθορισμό της οριογραμμής παραλίας η Επιτροπή αφού έλαβε υπόψη τις διατάξεις των άρθρων 1 (παρ. 2), 2 (παρ. 3) και 7 (παρ. 1 και 5) του Ν. 2971/2001 και συνεκτιμώντας τα δεδομένα, ότι δηλαδή πρόκειται για περιοχή που διέπεται από τις εκτός σχεδίου πολεοδομικές διατάξεις, αδόμητη, με έναν υποτυπώδη παραλιακό αγροτικό δρόμο, σε ένα μικρό τμήμα της, προτείνει τη δημιουργία ζώνης παραλίας πλάτους 15μ., που θεωρείται απαραίτητη για την εξυπηρέτηση της επικοινωνίας ξηράςθάλασσας και αντίστροφα καθώς και άλλων κοινωφελών σκοπών.

Ύστερα από τα παραπάνω η Επιτροπή

ΑΠΟΦΑΣΙΖΕΙ

1) Καθορίζει επί του παραπάνω τοπογραφικού διαγράμματος:

α. Την οριογραμμή του αιγιαλού με κόκκινη συνεχή πολυγωνική γραμμή 1, 2...25, 26, της οποίας οι κορυφές εξασφαλίζονται με συντεταγμένες από το κρατικό τριγωνομετρικό δίκτυο.

β. Την οριογραμμή της παραλίας με κίτρινη συνεχή πολυγωνική γραμμή 1΄, 2΄...25΄, 26΄, της οποίας οι κορυφές εξασφαλίζονται με συντεταγμένες από το κρατικό τριγωνομετρικό δίκτυο. Η οριογραμμή παραλίας καθορίζεται κατά τρόπο που να απέχει παντού σταθερή απόσταση δεκαπέντε (15) μέτρων από την οριογραμμή του αιγιαλού, για να εξυπηρετηθούν οι σκοποί της παρ. 2 του άρθρου 1 της παρ.3 του άρθρου 2 και της παρ. 1 του άρθρου 7 του Ν. 2971/2001.

2) Απόφαίνεται ότι δεν υπάρχει παλαιός αιγιαλός.

3) Δεν εξαιρούνται οι κατασκευές που υπάρχουν στη ζώνη παραλίας.

Η Επιτροπή

Η Πρόεδρος
ΑΘΗΝΑ ΜΠΟΥΡΙΚΑ

Τα Μέλη
ΔΗΜΗΤΡΗΣ ΠΡΟΚΑΚΗΣ,
ΓΕΩΡΓΙΟΣ ΚΥΡΙΑΚΟΥ
Χ. ΣΚΟΥΝΤΖΟΣ

ΥΠΟΜΝΗΜΑ

ΕΞΑΡΤΗΣΗ : Από το Εθνικό Τριγωνομετρικό Δίκτυο (Γ.Υ.Σ.)
ΚΕΝΤΡΟ ΦΥΛΛΟΥ ΧΑΡΤΟΥ : Πελασγία 1:50.000 (φ=38° 45΄, λ= – 0° 45΄)
ΟΝΟΜΑΣΙΑ ΤΡΙΓΩΝΟΜΕΤΡΙΚΩΝ : Κορακόβραχος–Παλιόπυργος–Πρατέστι–Αγ.Σώστης
ΥΨΟΜΕΤΡΙΚΗ ΑΦΕΤΗΡΙΑ : Από το Εθνικό Τριγωνομετρικό Δίκτυο (Γ.Υ.Σ.)
ΜΕΘΟΔΟΣ ΑΠΟΤΥΠΩΣΗΣ : Ορθογώνιες συντεταγμένες
ΧΡΟΝΟΣ ΑΠΟΤΥΠΩΣΗΣ : Ιανουάριος 2003

ΣΥΝΤΕΤΑΓΜΕΝΕΣ ΚΟΡΥΦΩΝ ΕΓΓΕΚΡΙΜΜΕΝΩΝ ΟΡΙΟΓΡΑΜΜΩΝ

ΑΙΓΙΑΛΟΥ			ΠΑΡΑΛΙΑΣ		
Α/Α	Χ	Ψ	Α/Α	Χ	Ψ
1	3064.50	17589.50	1΄	3053.02	17579.84
2	3123.00	17520.00	2΄	3114.27	17507.08

ΣΥΝΤΕΤΑΓΜΕΝΕΣ ΚΟΡΥΦΩΝ ΟΡΙΟΓΡΑΜΜΩΝ ΑΙΓΙΑΛΟΥ – ΠΑΡΑΛΙΑΣ

ΑΙΓΙΑΛΟΥ			ΠΑΡΑΛΙΑΣ		
Α/Α	Χ	Ψ	Α/Α	Χ	Ψ
1	3064.50	17589.50	1΄	3053.02	17579.84
2	3025.58	17582.41	2΄	3026.14	17567.26
3	2975.04	17587.82	3΄	2972.00	17573.06
4	2939.57	17598.77	4΄	2933.57	17584.92
5	2901.65	17620.44	5΄	2895.42	17606.72
6	2865.95	17632.76	6΄	2865.52	17617.04
7	2832.36	17623.18	7΄	2837.41	17609.03
8	2788.07	17604.07	8΄	2796.59	17591.41
9	2770.45	17586.77	9΄	2782.14	17577.22
10	2760.28	17571.11	10΄	2774.04	17564.75
11	2752.43	17544.75	11΄	2766.68	17540.06
12	2737.95	17504.62	12΄	2746.49	17484.08
13	2691.57	17526.28	13΄	2686.95	17511.88
14	2666.71	17530.91	14΄	2661.72	17516.58
15	2660.50	17534.19	15΄	2650.72	17522.39
16	2630.11	17572.28	16΄	2629.70	17548.74
17	2602.84	17540.41	17΄	2614.01	17530.40
18	2579.73	17515.80	18΄	2586.63	17501.24
19	2562.93	17514.66	19΄	2560.42	17499.45
20	2544.21	17522.46	20΄	2536.75	17509.32
21	2532.15	17531.42	21΄	2526.87	17516.65
22	2510.79	17532.45	22΄	2503.92	17517.76
23	2489.15	17555.94	23΄	2478.08	17545.82
24	2464.44	17583.13	24΄	2453.33	17573.06
25	2443.66	17606.14	25΄	2431.82	17596.87
26	2419.07	17642.54	26΄	2406.64	17634.14

ΣΥΜΒΟΛΙΣΜΟΙ

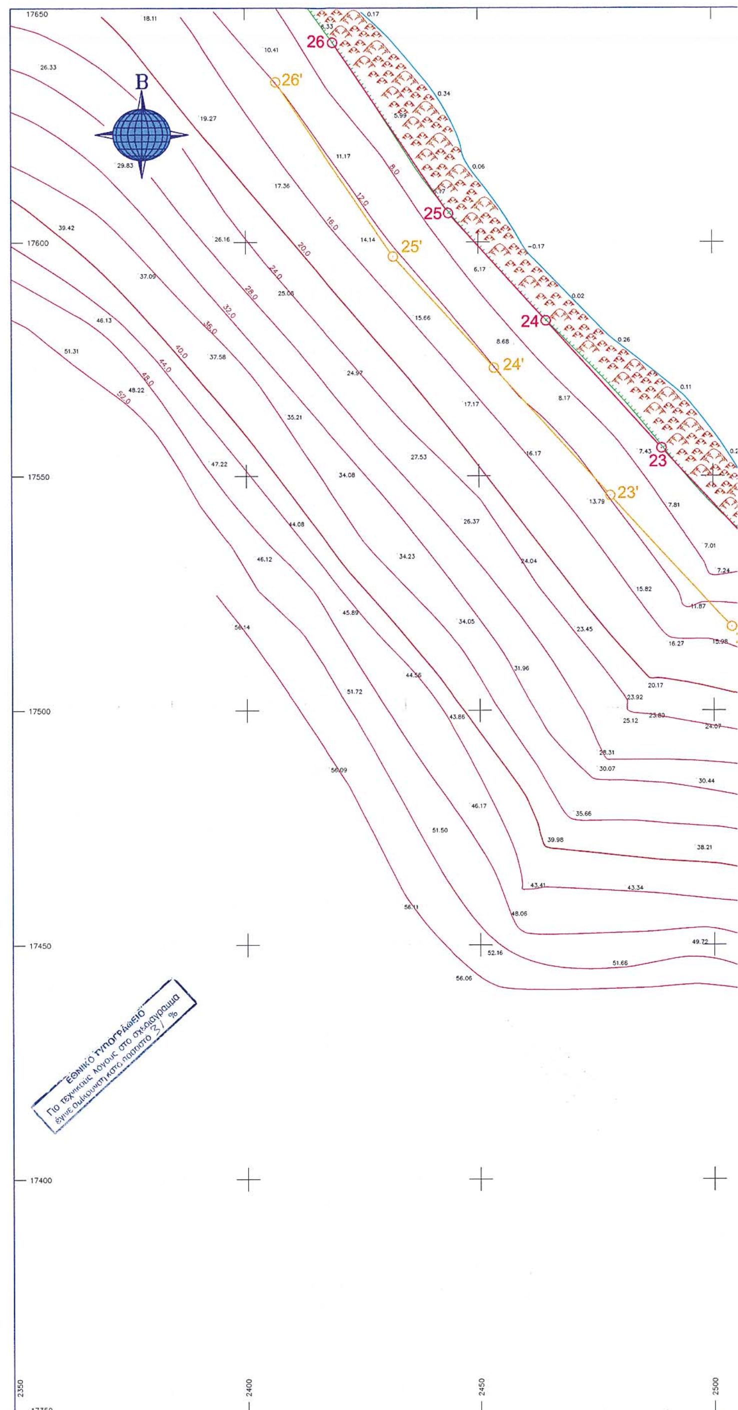
Τ1 37.44 — Ιδρυθέν Τριγωνομετρικό σημείο
ΣΤ1 54.91 — Στάση πολυγωνομετρίας
Ι/Κ — Ισόγειο κτίσμα κεραμοσκεπές
Ι/Λ — Ισόγειο κτίσμα λαμαρινοσκεπές
ΙΙ/Λ — Διώροφο κτίσμα λαμαρινοσκεπές
Φρύδι – πόδι πρανούς ή κατάπτωσης
Συρματόπλεγμα
Τοίχος – Μάνδρα
Βραχώδης ακτή
Κροκάλες–πέτρες
1 — Οριογραμμή αιγιαλού
1΄ — Οριογραμμή παραλίας

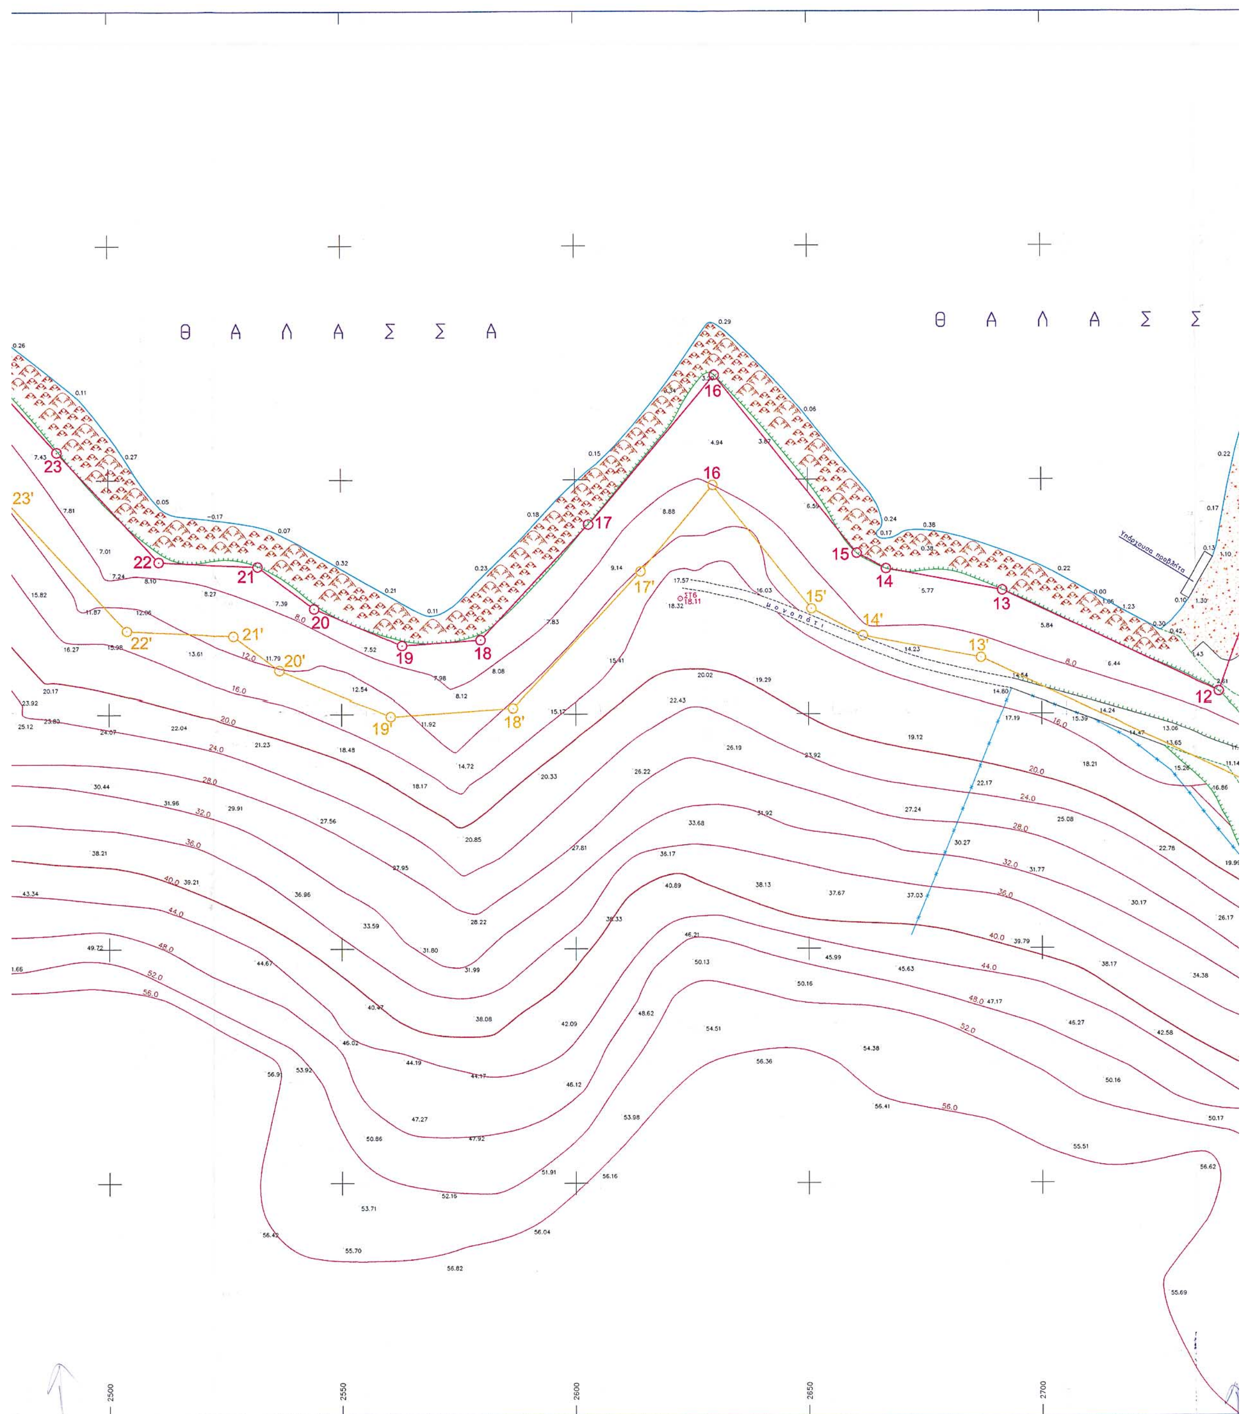
ΥΠΟΜΝΗΜΑ ΕΠΙΤΡΟΠΗΣ

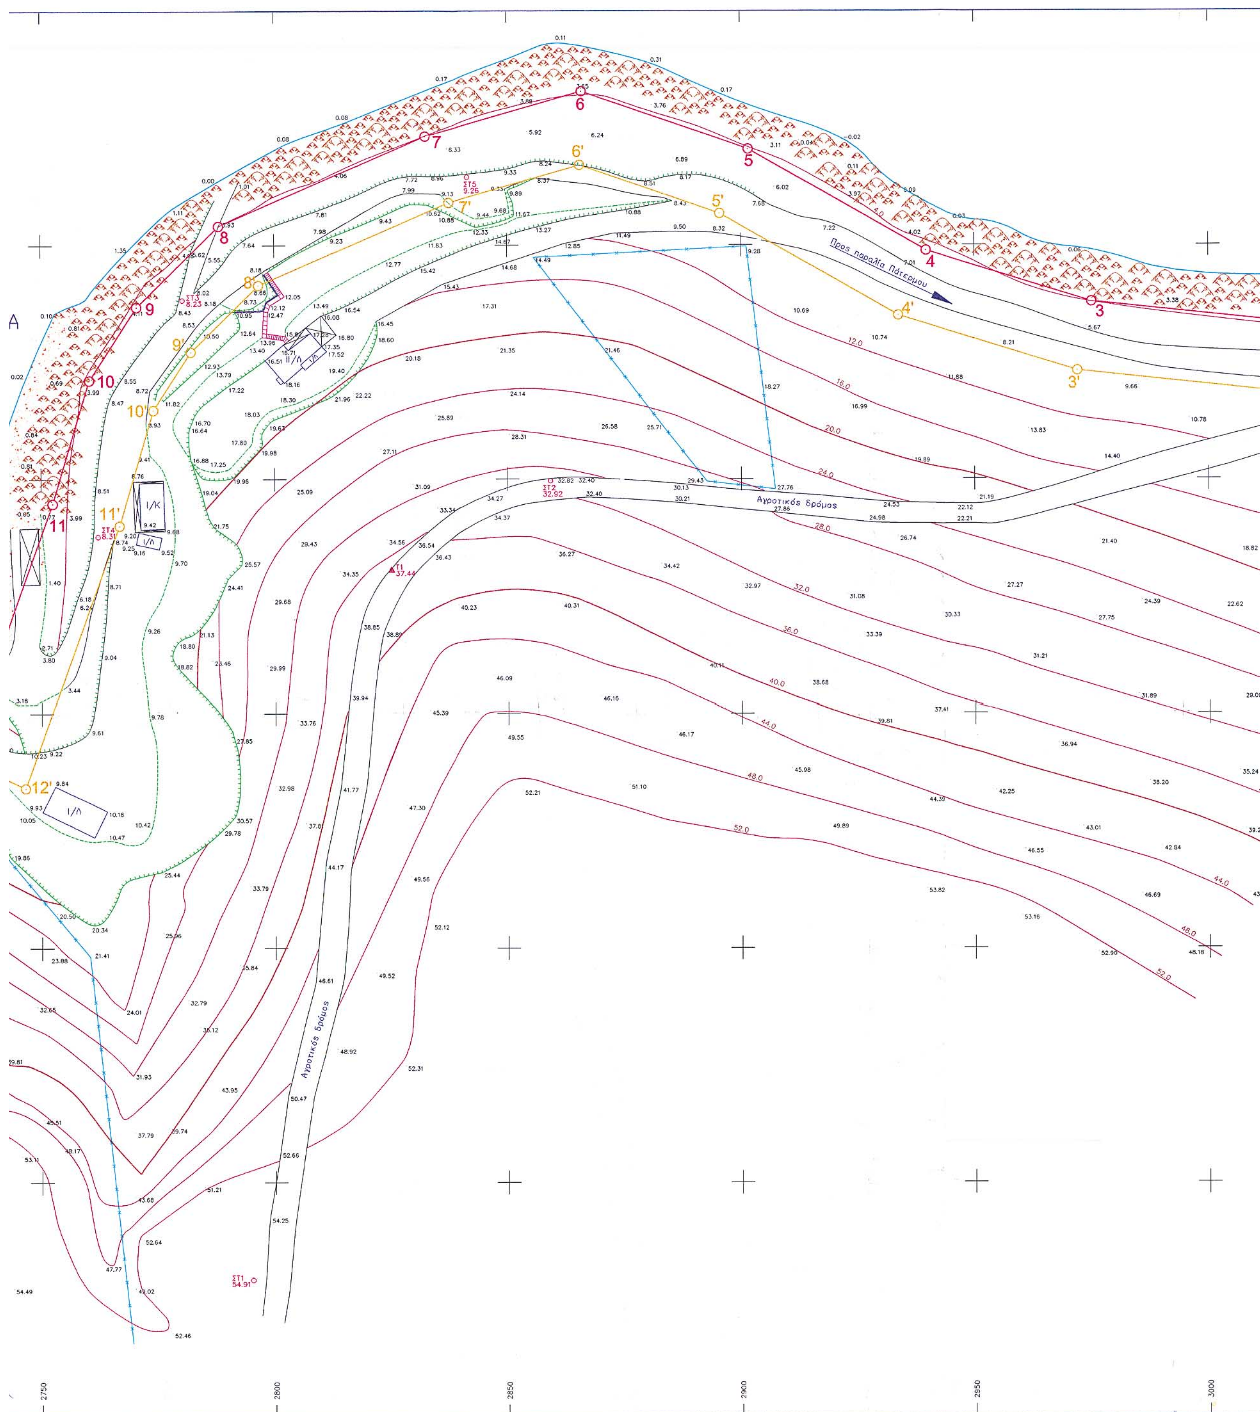
1. Το παρόν τοπογραφικό διάγραμμα συνοδεύει την από 01/03/2004 έκθεση της Επιτροπής καθορισμού ορίων αιγιαλού – παραλίας.
2. 1,2,...,26 ——(κόκκινη): οριογραμμή αιγιαλού
   1΄,2΄,...,26΄—— (κίτρινη): οριογραμμή παραλίας
   (μπλέ) : οριογραμμή παλαιού αιγιαλού
3. Για τον καθορισμό των οριογραμμών δεν ελήφθησαν υπόψη κτίσματα.
4. Οι κορυφές των οριογραμμών εξασφαλίζονται με συντεταγμένες του κρατικού τριγωνομετρικού δικτύου.
5. Καθορίζεται ζώνη παραλίας πλάτους 15 μέτρων, για να εξυπηρετηθούν οι σκοποί της παρ. 2 του άρθρου 1 και της παρ. 3 του άρθρου 2 του Ν.2971/01.
6. Η Επιτροπή διαπίστωσε ότι δεν υφίσταται παλαιός αιγιαλός.

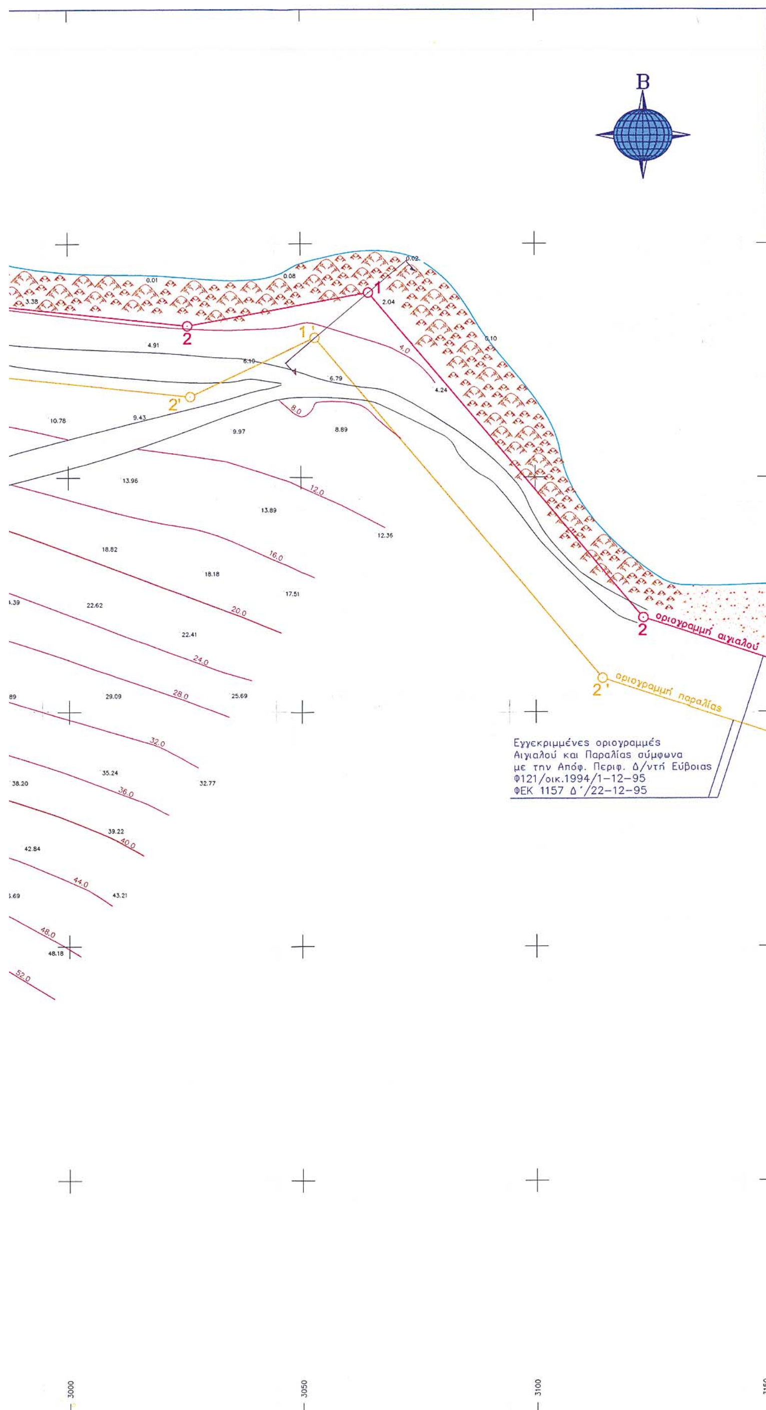
Η ΕΠΙΤΡΟΠΗ

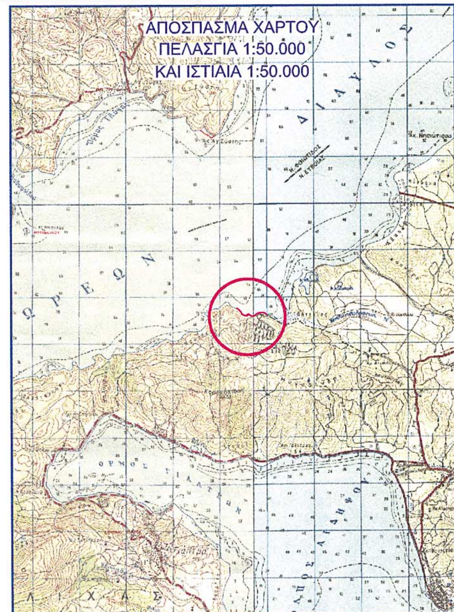
1. [υπογραφή] ...ΘΗΝΑ ΜΠΟΥΡΙΚΑ ...ΦΟΣ ΜΗΧ/ΚΟΣ ΠΕ/Α
2. [υπογραφή] ΔΗΜΗΤΡΗΣ ΠΡΟΚΑΚΗΣ ΤΟΠ/ΦΟΣ ΜΗΧ/ΚΟΣ ΠΕ/Δ
3. [υπογραφή] ΚΥΡΙΑΚΟΥ Γεώργιος Ανθυποπλοίαρχος Λ.Σ. (ΕΥ)
4. [υπογραφή] Χ. ΣΚΟΥΝΤΖΟΣ- ΤΟΠ. ΜΗΧ. ΠΕ/Α΄
5.




Θ Α Λ Α Σ Σ Α
Θ Α Λ Α Σ Σ
23
22
21
20
19
18
17
16
15
14
13
12
23'
22'
21'
20'
19'
18'
17'
16
15'
14'
13'
2500
2550
2600
2650
2700


Προς παραλία Πάτερμου
Αγροτικός δρόμος
Αγροτικός δρόμος
ΣΤ1
54.91
ΣΤ2
32.92
ΣΤ3
8.23
ΣΤ4
8.31
ΣΤ5
9.26
Τ1
37.44
3
4
5
6
7
8
9
10
11
3'
4'
5'
6'
7'
8'
9'
10'
11'
12'
Ι/Κ
Ι/Λ
ΙΙ/Λ
2750
2800
2850
2900
2950
3000





ΜΕΛΕΤΗ: ΚΑΘΟΡΙΣΜΟΣ ΟΡΙΟΓΡΑΜΜΩΝ ΑΙΓΙΑΛΟΥ ΚΑΙ ΠΑΡΑΛΙΑΣ

ΕΝΔΙΑΦΕΡΟΜΕΝΟΣ: ΣΤΡΑΤΟΣ Α.Ε. ΙΧΘΥΟΚΑΛΛΙΕΡΓΕΙΕΣ

ΘΕΣΗ: "ΠΑΤΕΡΜΟΣ" ΔΗΜΟΤ. ΔΙΑΜΕΡ. ΓΙΑΛΤΡΩΝ ΔΗΜΟΥ ΛΟΥΤΡΩΝ ΑΙΔΗΨΟΥ ΕΥΒΟΙΑΣ

ΑΡΜΟΔΙΑ ΚΤΗΜΑΤΙΚΗ ΥΠΗΡΕΣΙΑ: ΧΑΛΚΙΔΑΣ

ΜΕΛΕΤΗΤΗΣ: ΓΕΩΡΓΙΟΣ ΚΟΛΛΙΑΣ

ΕΛΕΓΧΘΗΚΕ
Χαλκίδα 16/04/2003
Ο Μηχ/κός
Τ.Υ.
ΣΛ. ΚΑΖΙΜΑΤΗΣ
ΤΟΠ. ΜΗΧ/ΚΟΣ

ΑΚΡΙΒΕΣ ΦΩΤΟΤΥΠΙΚΟ ΑΝΤΙΓΡΑΦΟ
Χαλκίδα 01/03/04
Ο Προϊστάμενος

ΘΕΩΡΗΘΗΚΕ
Χαλκίδα 17/04/2003
Ο Πρ/νος Τ.Υ.Δ.Κ.
Τ.Υ.
ΑΝΑΣΤ. ΓΙΑΝΝΟΠΟΥΛΟΣ
ΠΟΛ. ΜΗΧ/ΚΟΣ

ΑΡΙΘΜΟΣ ΣΧΕΔΙΟΥ 1

ΘΕΜΑ: ΤΟΠΟΓΡΑΦΙΚΟ ΔΙΑΓΡΑΜΜΑ

ΚΛΙΜΑΚΑ: 1:500

ΧΡΟΝΟΣ: ΙΑΝΟΥΑΡΙΟΣ 2003

ΤΡΟΠΟΠΟΙΗΣΗ: ☐
ΑΝΑΘΕΩΡΗΣΗ: ☐

Ο ΜΗΧΑΝΙΚΟΣ
ΓΕΩΡΓΙΟΣ Δ. ΚΟΛΛΙΑΣ
ΔΙΠΛΩΜ. ΑΓΡΟΝΟΜΟΣ - ΤΟΠΟΓΡΑΦΟΣ ΜΗΧΑΝΙΚΟΣ
ΕΘΝΙΚΟΥ ΜΕΤΣΟΒΙΟΥ ΠΟΛΥΤΕΧΝΕΙΟΥ
ΜΕΛΟΣ Τ.Ε.Ε. ΑΡΙΘ. ΜΗΤΡΩΟΥ 46909
ΜΙΑΟΥΛΗ 8 - ΧΑΛΚΙΔΑ - ΤΗΛ. (0221) 74.492

ΛΟΙΠΑ ΣΤΟΙΧΕΙΑ

Αριθ. 633 (3)

Επανακαθορισμός ορίων αιγιαλού, παραλίας και παλαιού αιγιαλού στη θέση «Λειβάδι», Ν. Φολεγάνδρου.

Ο ΓΕΝΙΚΟΣ ΓΡΑΜΜΑΤΕΑΣ
ΠΕΡΙΦΕΡΕΙΑΣ ΝΟΤΙΟΥ ΑΙΓΑΙΟΥ

Έχοντας υπόψη:

1. Τις διατάξεις του Ν. 2971/2001 (ΦΕΚ 285/τ.Α/ 19.12.2001) « περί αιγιαλού και παραλίας».

2. Τις διατάξεις του Ν.Δ. 439/1970 «περί συμπληρώσεως των διατάξεων περί αιγιαλού».

3. Τις διατάξεις του Ν. 3200/1955 «περί διοικητικής αποκέντρωσης», όπως αυτές τροποποιήθηκαν και ισχύουν σήμερα με τα Ν.Δ 532/1970, Β.Δ 704/1970, Β.Δ 705/1970, Β.Δ 192/1972, Π.Δ 71/1984, Π.Δ 347/1986, Ν. 2026/1992 και Π.Δ 97/1993.

4. Τις διατάξεις του άρθρου 19 παράγρ. 5 Ν. 2344/1995, του άρθρου 52 παρ. 6 Ν. 2218/1994, του άρθρου 4 παρ. 7 του Ν. 2240/1994, δυνάμει των οποίων αρμοδιότητες του Υπουργείου Οικονομικών που είχαν μεταβιβασθεί στους Νομάρχες, ανήκουν στον Περιφερειακό Δ/ντή, σε συνδυασμό με αυτές του άρθρου 14 παρ. 2 του Ν. 2399/96 με τις οποίες προβλέπεται η κατάργηση των θέσεων των Περ/κών Δ/ντών, οι αρμοδιότητες πλέον του οποίου περιήλθαν στο Γενικό Γραμματέα της Περιφέρειας και ασκούνται από τον αναπληρωτή Περ/κό Δ/ντή.

5. Τις διατάξεις του τετάρτου εδαφίου της παρ. 2 του άρθρου 1 και της παρ. 6 του ιδίου άρθρου του Ν. 2503/ 1997 «Διοίκηση, οργάνωση, στελέχωση της Περιφέρειας, ρύθμιση θεμάτων για την Τοπική Αυτοδιοίκηση και άλλες διατάξεις» (ΦΕΚ 107/Α), σύμφωνα με τις οποίες οι Περιφερειακές Υπηρεσίες του Υπουργείου Οικονομικών, που συγκροτούσαν την Περιφερειακή Διοίκηση του Νομού ή της Νομαρχίας, δεν υπήχθησαν στην ενιαία οργανική μονάδα της Περιφέρειας, ούτε καταργήθηκαν αλλά αποτελούν από 1.9.1997, Υπηρεσίες του Υπουργείου Οικονομικών.

6. Το υπ' αριθμ. 28979/31.7.1997 έγγραφο της Δ/νσης Διοίκησης του Υπουργείου Εσωτερικών, Δημ. Διοίκησης και Αποκέντρωσης, σύμφωνα με το οποίο οι αρμοδιότητες του Γενικού Γραμματέα της Περιφέρειας σε θέματα Υπηρεσιών του Υπουργείου Οικονομικών, μεταφέρονται από 1.9.1997 στον Υπουργό Οικονομικών.

7. Την υπ' αριθμ. 14650/Δ10Ε85/17.3.2004 (ΦΕΚ 519/τ. Β/17.3.2003), κοινή απόφαση του Πρωθυπουργού και Υπουργού Οικονομίας και Οικονομικών «περί καθορισμού αρμοδιοτήτων των Υφυπουργών Οικονομίας και Οικονομικών, οι οποίες αφορούν αρμοδιότητες που περιέρχονται κατά των ανωτέρω, στους Γενικούς Γραμματείς Περιφερειών.

8. Τον Ν. 3220/2004, «Μέτρα αναπτυξιακής και κοινωνικής πολιτικής-αντικειμενοποίηση του φορολογικού ελέγχου κ.α διατάξεις (ΦΕΚ 15/Α/28.1.2004.

9. Τη με αριθμό 1030067/296/Α006/7.4.2004, εγκύκλιο, της Δ/νσης Οργάνωσης του Υπουργείου Οικονομίας και Οικονομικών.

10. Την από 11.6.2003 έκθεση της επιτροπής επανακαθορισμού των ορίων αιγιαλού, παραλίας, στην περιοχή «Λειβάδι», νήσου Φολεγάνδρου και το από Αύγουστο του 2002 κτηματολογικό, υψομετρικό, τοπογραφικό διάγραμμα, κλίμακας 1:500, το οποίο συντάχθηκε το 1995, από την υπηρεσία Κτηματολογίου και χαρτογραφήσεων του Υπουργείου ΠΕΧΩΔΕ, σε δύο πινακίδες, και το οποίο ενημερώθηκε τον Μάιο του 2003 από τον Τοπογράφο Μηχανικό Εμμανουήλ Βαρσαμή, ελέγχθηκε για την ακρίβεια της αποτύπωσης στις 11.6.2003 από τον Απόστολο Σαββόπουλο, πολιτικό μηχανικό του Επαρχείου Θήρας και θεωρήθηκε από τον ίδιο, την ίδια, ημερομηνία.

11. Το με αριθμό 544.5/240/04/16.3.2004 έγγραφο του Γενικού Επιτελείου Ναυτικού, αποφασίζουμε:

Επικυρώνουμε την από 11.6.2003 έκθεση της κατά το άρθρο 3 του Ν. 2971/2001 αρμόδιας επιτροπής περί επανακαθορισμού των ορίων αιγιαλού και παραλίας στη θέση «Λειβάδι» νήσου Φολεγάνδρου, καθώς επίσης και το από έτος 1995 τοπογραφικό, υψομετρικό διάγραμμα, κλίμακας 1:500 το οποίο έχει συνταχθεί από την υπηρεσία Κτηματολογίου και χαρτογραφήσεων του Υπουργείου ΠΕΧΩΔΕ, σε δύο πινακίδες, το οποίο ενημερώθηκε τον Μάιο του 2003, από τον Τοπογράφο Μηχανικό Εμμανουήλ Βαρσαμή και ελέγχθηκε ως προς την ακρίβεια της αποτύπωσης στις 11.6.2003, από τον Απόστολο Σαββόπουλο, πολιτικό μηχανικό του Επαρχείου Θήρας και θεωρήθηκε την ίδια ημερομηνία από τον ίδιο.

Στο τοπογραφικό αυτό διάγραμμα επανακαθορίστηκαν τα όρια του αιγιαλού με κόκκινη συνεχή πολυγωνική γραμμή, με στοιχεία 1, 2, 3, 4, 5=Π1, 6, 7, 8=Π14.................... 11, 12, 13.

Τα όρια της παραλίας με κίτρινη συνεχή πολυγωνική γραμμή και στοιχεία 1΄, 2΄, 3΄, ...11΄, 12΄, 13΄.

Τα όρια του παλαιού αιγιαλού με μπλε συνεχή πολυγωνική γραμμή και με στοιχεία Π1=5, Π2, Π3, ...Π12, Π13, Π14=8.

Η απόφαση αυτή με την έκθεση της επιτροπής και το τοπογραφικό διάγραμμα να δημοσιευθούν στην Εφημερίδα της Κυβερνήσεως.

Ερμούπολη, 18 Ιανουαρίου 2005

Ο Γενικός Γραμματέας Περιφέρειας
ΧΑΡΑΛΑΜΠΟΣ ΚΟΚΚΙΝΟΣ

ΕΚΘΕΣΗ ΕΠΙΤΡΟΠΗΣ ΚΑΘΟΡΙΣΜΟΥ
ΤΩΝ ΟΡΙΩΝ ΤΟΥ ΑΙΓΙΑΛΟΥ
(ΑΡΘΡΟ 3 Ν. 2971/19-12-2001)

Για τον επανακαθορισμό των ορίων του αιγιαλού στη θέση «Λειβάδι», νήσου Φολεγάνδρου.

Στην Φολέγανδρο, σήμερα 11.6.2003, οι υπογεγραμμένοι:

1. ΣΤΕΛΙΟΣ ΣΕΖΕΝΙΑΣ, προϊστάμενος της Κτηματικής Υπηρεσίας του Νομού Κυκλάδων, ως πρόεδρος.

2. ΑΠΟΣΤΟΛΗΣ ΣΑΒΒΟΠΟΥΛΟΣ, Πολιτικός Μηχανικός, του Επαρχείου Θήρας, ως μέλος,

3. ΑΠΟΣΤΟΛΟΣ ΡΕΦΕΝΕΣ, Λιμενάρχης Ίου, ως μέλος.

Τα μέλη της Επιτροπής:

4. ΔΗΜΗΤΡΙΟΣ ΜΠΟΥΝΤΟΥΡΗΣ, Διευθυντής της Διεύθυνσης Πολεοδομίας Νομαρχιακής Αυτοδιοίκησης Ν. Κυκλάδων και

5. ΕΜΜΑΝΟΥΗΛ ΚΑΛΑΒΡΟΣ, Διευθυντής Χωροταξίας και Περιβάλλοντος της Γενικής Γραμματείας Περιφέρειας Ν. Κυκλάδων αν και προσκλήθηκαν με την με αριθ. οικ. 2264/6.6.2003 πρόσκληση του προέδρου, δεν παρευρέθησαν αποτελούντες την επιτροπή καθορισμού των ορίων του αιγιαλού δυνάμει του άρθρου 3 του Ν. 2971/19.12.2001, μεταβήκαμε επί τόπου στην προαναφερθείσα περιοχή και

Λαβόντες υπόψη

1. Τις από 29.6.1999 και 19.11.1999 ενστάσεις του Γεωργίου και της Δέσποινας Δανασή.

2. Το τοπογραφικό και υψομετρικό διάγραμμα, το οποίο συντάχθηκε το 1995 από την Υπηρεσία Κτηματολογίου και χαρτογραφήσεων του Υπουργείου ΠΕΧΩΔΕ σε δύο πινακίδες, σε κλίμακα 1:500 και το οποίο ενημερώθηκε τον Μάιο του 2003 από τον Τοπογράφο Μηχανικό Εμμανουήλ Βαρσαμή, ελέγχθηκε για την ακρίβεια της αποτύπωσης στις 11.6.2003 από τον Απόστολο Σαββόπουλο, πολιτικό μηχανικό του Επαρχείου Θήρας και θεωρήθηκε την ίδια ημερομηνία από τον ίδιο.

3. Τη με αριθ. 2229038/8976/Β0010/27.11.1998 απόφαση του Υπουργού Οικονομικών, η οποία δημοσιεύθηκε στο ΦΕΚ 1050/Δ/31.12.1998.

4. Τις διατάξεις του Ν. 2971/2001 «Αιγιαλός, παραλία και άλλες διατάξεις» όπως αυτός ισχύει, και τον Ν. 1337/1983 καθώς και την προς αυτόν σχετική Δικαστηριακή και Διοικητική Νομολογία.

5. Την από 28.8.2001 κοινή αυτοψία της υδρογραφικής υπηρεσίας με μέλη της επιτροπής καθορισμού αιγιαλού και την αναφορά που συνέταξε ο τοπογράφος μηχανικός της Υδρογραφικής Υπηρεσίας Α. Κονδύλης στις 24.9.2001.

6. Το με αριθ. πρωτ. 544.5/852/01/28.10.2001 έγγραφο του Γενικού Επιτελείου Ναυτικού.

7. Την από την επιτόπια μετάβαση σχηματισθείσα αντίληψη περί του πλάτους της βρεχόμενης ζώνης της ξηράς καθώς και τα στοιχεία που προβλέπονται από το άρθρο 9 του Ν. 2971/2001 και ειδικότερα:

Α. Το συνολικό μήκος της ακτής είναι 350 μ. και αποτελείται

1. Από βραχώδη πρανή με μικρές κλίσεις και ύψη στέψης που κυμαίνονται από 1 ως 6 μ., μήκους 110 μ.

2. Από χαλαρά ιζήματα (άμμος και κροκάλες), που έχουν · προκύψει από την αποσάθρωση-διάβρωση μητρικών πετρωμάτων της ακτής και από την εναπόθεση φερτών υλικών, τα οποία έχουν εύρος που κυμαίνεται από 5 ως 120 μ. και υψόμετρα αυχένα από 0,5 ως 1 μ.

Β. Οι συνεχόμενες της ακτής εκτάσεις είναι πεδινές και λοφώδεις με έδαφος βραχώδες και βρίσκονται στην περοχή εκτός σχεδίου δόμησης.

Γ. Οι συνεχόμενες της ακτής εκτάσεις είναι πεδινές και λοφώδεις με έδαφος βραχώδες και βρίσκονται στην περιοχή εκτός σχεδίου δόμησης.

Δ. Δεν υπάρχουν παράκτιοι φυσικοί πόροι στην περιοχή.

Ε. Η περιοχή προσβάλλεται από ισχυρούς νοτιοανατολικούς ανέμους.

Στ. Η μορφολογία του πυθμένα, κατά το μεγαλύτερο μέρος της είναι βραχώδης, με μικρές κλίσεις και μεγίστου βάθους στα 50 μ. από την ακτή 8μ., όπως προκύπτει από τον χάρτη 1:5000 της Γ.Υ.Σ.

Ζ. Ο τομέας ανάπτυξης κυματισμού σε σχέση με την ακτή, είναι μικρός διότι η περιοχή είναι κλειστός όρμος και παρεμβάλλονται ξερονήσια.

Η. Στην περιοχή δεν υπάρχουν τεχνικά έργα.

Θ. Η περιοχή είναι εκτός σχεδίου δόμησης και υπάρχει ΖΟΕ, που έχει δημοσιευθεί στο ΦΕΚ 402/Δ/ 17.5.2002.

Ι. Δεν υπάρχουν καταγεγραμμένα δημόσια κτήματα στην περιοχή με άμεση γειτνίαση με την παράκτια ζώνη. Κατά τον καθορισμό προέκυψε η ύπαρξη παλαιού αιγιαλού που θα καταγραφεί.

Κ. Δεν υπάρχει κτηματολόγιο στη νήσο Φολέγανδρο.

Λ. Δεν υπάρχει θεσμοθετημένη ζώνη natura, αποφασίζουμε:

1. Επανακαθορίζουμε επί του ανωτέρω τοπογραφικού διαγράμματος:

α) Τα όρια του αιγιαλού με κόκκινη συνεχή πολυγωνική γραμμή και στοιχεία 1, 2, 3, 4, 5=Π1, 6, 7, 8=Π14, ...11, 12, 13.

β) Τα όρια της παραλίας με κίτρινη συνεχή πολυγωνική γραμμή και στοιχεία, 1΄, 2΄, 3΄, ... 11΄, 12΄, 13΄.

γ) Τα όρια του παλαιού αιγιαλού με μπλε συνεχή πολυγωνική γραμμή και με στοιχεία 111=5, Π2, Π3, ... Π12, Π13, Π14=8.

Η Επιτροπή

Ο Πρόεδρος	Τα Μέλη
ΣΤΕΛΙΟΣ ΣΕΖΕΝΙΑΣ	ΑΠΟΣΤΟΛΟΣ ΣΑΒΒΟΠΟΥΛΟΣ
	ΑΠΟΣΤΟΛΟΣ ΡΕΦΕΝΕΣ

ΥΠΟΥΡΓΕΙΟ ΠΕ.ΧΩ.Δ.Ε.

ΥΠΗΡΕΣΙΑ ΚΤΗΜΑΤΟΛΟΓΙΟΥ
ΚΑΙ ΧΑΡΤΟΓΡΑΦΗΣΕΩΝ ΕΛΛΑΔΑΣ

ΤΟΠΟΓΡΑΦΙΚΟ ΔΙΑΓΡΑΜΜΑ

ΚΛΙΜΑΚΑ : 1 / 500

ΑΡ. ΦΥΛΛΟΥ : 584.8–051.5/0.5

ΝΟΜΟΣ ΚΥΚΛΑΔΩΝ

ΔΗΜΟΣ Η ΚΟΙΝΟΤΗΤΑ ΦΟΛΕΓΑΝΔΡΟΣ
ΛΕΙΒΑΔΙ

584.4–051.8	584.8–051.8	585.2–051.8
584.4–051.5	584.8–051.5	585.2–051.5
584.4–051.2	584.8–051.2	585.2–051.2

Β.Γ. Βορρας Γεωγραφικος
Β.Μ. Βορρας Μαγνητικος
Β.Τ. Βορρας Τετραγωνισμου
Συγκλιση Μεσημβρινων (γ):
Μαγνητικη αποκλιση (Δ): το
αυξανομενη κατα ανα ετος

Μετρο γραμμικης παραμορφωσης (Κ)
στο κεντρο φυλλου : 0.999689

Ε.Γ.Σ.Α. 87 (Ελληνικο Γεωδαιτικο Συστημα Αναφορας)
Ελλειψοειδες GRS 80 α = 6378137: f = 1/298.2572236
Εγκαρσια Μερκατορικη Προβολη
Κεντρικος Μεσημβρινος λο = 24° Κο = 0.999600
Στο Κεντρικο Μεσημβρινο αναφορας το χ = 500.000 μ.
Γεωγραφικο Πλατος αναφορας 00° 00′ 00″

ΣΥΝΘΕΣΗ		
ΘΕΜΑ	ΕΤΟΣ	ΦΟΡΕΑΣ
ΕΠΙΓΕΙΑ ΑΠΟΤΥΠΩΣΗ	1995	Τ.Κ.Χ.Ε.

ΥΠΟΜΝΗΜΑ ΕΠΙΤΡΟΠΗΣ

1. ΤΟ ΠΑΡΟΝ ΤΟΠΟΓΡΑΦΙΚΟ ΔΙΑΓΡΑΜΜΑ ΣΥΝΟΔΕΥΕΙ ΤΗΝ ΑΠΟ 21-11-96 ΕΚΘΕΣΗ ΤΗΣ ΕΠΙΤΡΟΠΗΣ ΚΑΘΟΡΙΣΜΟΥ ΤΩΝ ΟΡΙΩΝ ΤΟΥ ΑΙΓΙΑΛΟΥ (ΑΡΘΡΟ 3 ΤΟΥ Ν.2971/2001)
2. (κοκκινη) 1,2,3,......11,12,13
   (κιτρινη) 1',2',3',.....11',12',13'
   (μπλε) Π1,Π2,Π3,...Π13,Π14
3. ΟΙ ΚΟΡΥΦΕΣ ΤΩΝ ΟΡΙΟΓΡΑΜΜΩΝ ΟΡΙΖΟΝΤΑΙ ΜΕ ΟΡΘΟΓΩΝΙΕΣ ΣΥΝ/ΝΕΣ ΕΞΑΡΤΗΜΕΝΕΣ ΑΠΟ ΤΟ ΚΡΑΤΙΚΟ ΔΙΚΤΥΟ.

Ο ΠΡΟΕΔΡΟΣ
ΣΤΕΛΙΟΣ ΣΕΖΕΝΙΑΣ
ΕΦΟΡΙΑΚΟΣ ΔΕ/Α'

ΤΑ ΜΕΛΗ
α. ΑΠΟΣΤΟΛΟΣ ΣΑΒΒΟΠΟΥΛΟΣ
ΠΟΛΙΤΙΚΟΣ ΜΗΧΑΝΙΚΟΣ
β. ΚΩΝ/ΝΟΣ ΚΑΡΑΛΗΣ
ΛΙΜΕΝΑΡΧΗΣ ΙΟΥ
γ.
ε.

ΚΤΗΜΑΤΙΚΗ ΥΠΗΡΕΣΙΑ ΚΥΚΛΑΔΩΝ
ΑΚΡΙΒΕΣ ΑΝΤΙΓΡΑΦΟ
Σύρος 18-5-04

ΕΛΕΓΧΘΗΚΕ ΚΑΙ ΘΕΩΡΗΘΗΚΕ
ΕΠΙ ΤΟΠΟΥ ΓΙΑ ΤΗΝ ΑΚΡΙΒΕΙΑ ΤΗΣ ΑΠΟΤΥΠΩΣΗΣ
ΦΟΛΕΓΑΝΔΡΟΣ 21-11-96

Ο ΕΛΕΓΞΑΣ
Α. ΠΑΠΑΔΟΠΟΥΛΟΣ
ΤΟΠΟΓΡΑΦΟΣ ΜΗΧΑΝΙΚΟΣ

Ο ΣΥΝΤΑΞΑΣ
Ε. ΟΥΡΑΝΟΣ
ΤΟΠΟΓΡΑΦΟΣ ΜΗΧΑΝΙΚΟΣ

ΓΙΑ ΤΗΝ ΕΝΗΜΕΡΩΣΗ ΤΟΥ ΑΠΟ 1(...)
ΔΙΑΓΡΑΜΜΑΤΟΣ Υ.Χ.Χ.Ε.
ΧΑΛΑΝΔΡΙ ΜΑΪΟΣ 200(...)

ΕΜΜΑΝΟΥΗΛ Γ. ΒΑΡΣΑΜΗΣ
ΔΙΠΛ. ΑΓΡ. & ΤΟΠΟΓΡΑΦΟΣ ΜΗΧΑΝΙΚΟΣ
ΕΘΝΙΚΟΥ ΜΕΤΣΟΒΙΟΥ ΠΟΛΥΤΕΧΝΕΙΟΥ
ΜΕΛΟΣ Τ.Ε.Ε. ΑΡΙΘΜΟΣ ΜΗΤΡΩΟΥ 45438
ΗΡΩΔΟΥ ΑΤΤΙΚΟΥ 6 ΧΑΛΑΝΔΡΙ - ΤΗΛ. 6834931
ΑΦΜ. 029604208 - ΔΟΥ ΧΑΛΑΝΔΡΙΟΥ

ΕΘΝΙΚΟ ΤΥΠΟΓΡΑΦΕΙΟ
Για τεχνικούς λόγους στο σχεδιάγραμμα έγινε σμίκρυνση κατά ποσοστό 30 %

4051.800
4051.750
4051.700
4051.650
4051.600
4051.550
4051.500
584.800 584.850 584.900 584.950

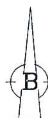
ΠΙΝΑΚΑΣ ΣΥΝ/ΝΩΝ ΚΟΡΥΦΩΝ ΑΙΓΙΑΛΟΥ — ΠΑΡΑΛΙΑΣ

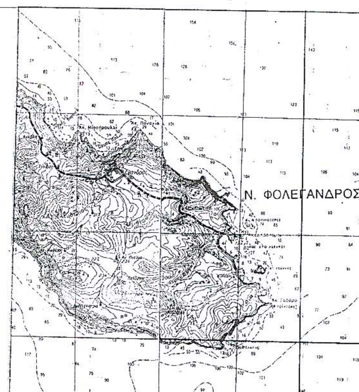
ΑΙΓΙΑΛΟΣ			ΠΑΡΑΛΙΑ		
α/α	Χ	Υ	α/α	Χ	Υ
10	585099.23	4051500.09	10'	585094.58	4051508.94
11	585108.27	4051504.71	11'	585104.52	4051514.03
12	585122.88	4051509.11	12'	585121.86	4051519.25
13	585154.82	4051506.18	13'	585155.73	4051516.14

ΚΛΙΜΑΚΑ

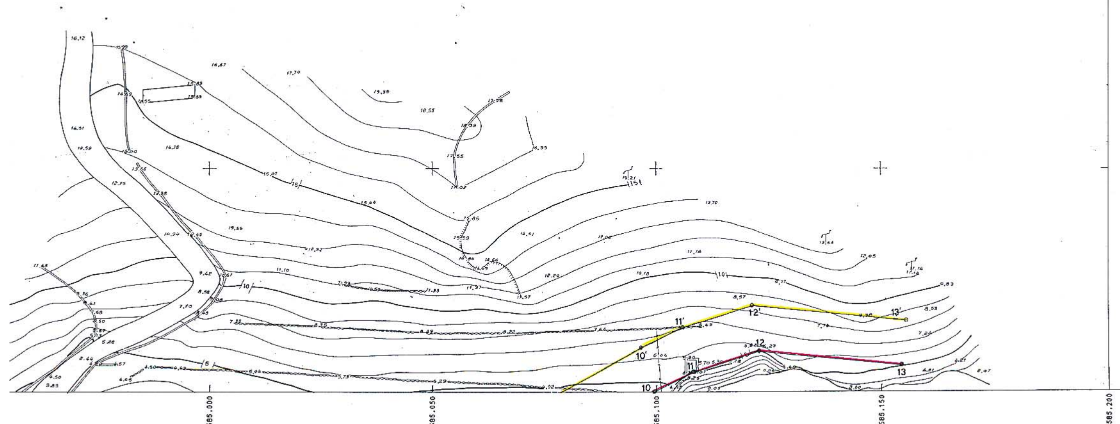
ΕΝΗΜΕΡΩΣΗ ΤΟΥ ΑΠΟ 1995
ΑΓΡΑΜΜΑΤΟΣ Υ.Χ.Χ.Ε.
ΧΑΛΑΝΔΡΙ ΜΑΪΟΣ 2003

ΜΜΑΝΟΥΗΛ Γ. ΒΑΡΣΑΜΗΣ
ΠΛ. ΑΓΡ. & ΤΟΠΟΓΡΑΦΟΣ ΜΗΧΑΝΙΚΟΣ
ΘΝΙΚΟΥ ΜΕΤΣΟΒΙΟΥ ΠΟΛΥΤΕΧΝΕΙΟΥ
ΕΛΟΣ Τ.Ε.Ε. ΑΡΙΘΜΟΣ ΜΗΤΡΩΟΥ 45438
ΡΟΔΟΥ ΑΤΤΙΚΟΥ 6 ΧΑΛΑΝΔΡΙ - ΤΗΛ. 6834931
ΦΜ. 029604208 - ΔΟΥ ΧΑΛΑΝΔΡΙΟΥ





ΑΠΟΣΠΑΣΜΑ ΧΑΡΤΗ 1:50,000 ΓΤΣ



ΚΛΙΜΑΚΑ : 1 / 500

584.8—051.5/0.5

584.8–051.2/0.5

ΥΠΟΥΡΓΕΙΟ ΠΕ.ΧΩ.Δ.Ε.

ΥΠΗΡΕΣΙΑ ΚΤΗΜΑΤΟΛΟΓΙΟΥ
ΚΑΙ ΧΑΡΤΟΓΡΑΦΗΣΕΩΝ ΕΛΛΑΔΑΣ

ΤΟΠΟΓΡΑΦΙΚΟ ΔΙΑΓΡΑΜΜΑ

ΚΛΙΜΑΚΑ : 1 / 500

ΑΡ. ΦΥΛΛΟΥ : 584.8–051.2/0.5

ΝΟΜΟΣ	ΔΗΜΟΣ Η ΚΟΙΝΟΤΗΤΑ
ΚΥΚΛΑΔΩΝ	ΦΟΛΕΓΑΝΔΡΟΣ ΛΕΙΒΑΔΙ

584.4–051.5	584.8–051.5	585.2–051.5
584.4–051.2	584.8–051.2	585.2–051.2
584.4–050.9	584.8–050.9	585.2–050.9

Β.Γ. Βορρας Γεωγραφικος
Β.Μ. Βορρας Μαγνητικος
Β.Τ. Βορρας Τετραγωνισμου
Συγκλιση Μεσημβρινων (γ):
Μαγνητικη αποκλιση (Δ): το
αυξανομενη κατα ανα ετος

Μετρο γραμμικης παραμορφωσης (Κ)
στο κεντρο φυλλου : 0.999689

Ε.Γ.Σ.Α. 87 (Ελληνικο Γεωδαιτικο Συστημα Αναφορας)
Ελλειψοειδες GRS 80 α = 6378137. f = 1/298.2572236
Εγκαρσια Μερκατορικη Προβολη
Κεντρικος Μεσημβρινος λο = 24° Κο = 0.999600
Στο Κεντρικο Μεσημβρινο αναφορας το χ = 500.000 μ.
Γεωγραφικο Πλατος αναφορας 00° 00′ 00″

ΣΥΝΘΕΣΗ		
ΘΕΜΑ	ΕΤΟΣ	ΦΟΡΕΑΣ
ΕΠΙΓΕΙΑ ΑΠΟΤΥΠΩΣΗ	1995	Τ.Κ.Χ.Ε.

ΥΠΟΜΝΗΜΑ ΕΠΙΤΡΟΠΗΣ

1. ΤΟ ΠΑΡΟΝ ΤΟΠΟΓΡΑΦΙΚΟ ΔΙΑΓΡΑΜΜΑ ΣΥΝΟΔΕΥΕΙ ΤΗΝ ΑΠΟ 21–11–96 ΕΚΘΕΣΗ ΤΗΣ ΕΠΙΤΡΟΠΗΣ ΚΑΘΟΡΙΣΜΟΥ ΤΩΝ ΟΡΙΩΝ ΤΟΥ ΑΙΓΙΑΛΟΥ (ΑΡΘΡΟ 3 ΤΟΥ Ν.2971/2001)
2. (κοκκινη) 1,2,3,......,11,12,13
(κιτρινη) 1',2',3',.....,11',12',13'
(μπλε) Π1,Π2,Π3,...Π13,Π14
3. ΟΙ ΚΟΡΥΦΕΣ ΤΩΝ ΟΡΙΟΓΡΑΜΜΩΝ ΟΡΙΖΟΝΤΑΙ ΜΕ ΟΡΘΟΓΩΝΙΕΣ ΣΥΝ/ΝΕΣ ΕΞΑΡΤΗΜΕΝΕΣ ΑΠΟ ΤΟ ΚΡΑΤΙΚΟ ΔΙΚΤΥΟ.

Ο ΠΡΟΕΔΡΟΣ
ΣΤΕΛΙΟΣ ΣΕΖΕΝΙΑΣ
ΕΦΟΡΙΑΚΟΣ ΔΕ/Α'

18-5-04

ΤΑ ΜΕΛΗ
α. ΑΠΟΣΤΟΛΟΣ ΣΑΒΒΟΠΟΥΛΟΣ
ΠΟΛΙΤΙΚΟΣ ΜΗΧΑΝΙΚΟΣ
β. ΚΩΝ/ΝΟΣ ΚΑΡΑΛΗΣ
ΛΙΜΕΝΑΡΧΗΣ ΙΟΥ
γ.
δ.

ΕΛΕΓΧΘΗΚΕ ΚΑΙ ΘΕΩΡΗΘΗΚΕ
ΕΠΙ ΤΟΠΟΥ ΓΙΑ ΤΗΝ ΑΚΡΙΒΕΙΑ ΤΗΣ ΑΠΟΤΥΠΩΣΗΣ
ΦΟΛΕΓΑΝΔΡΟΣ 21–11–96

Ο ΕΛΕΓΞΑΣ
Α. ΠΑΠΑΔΟΠΟΥΛΟΣ
ΤΟΠΟΓΡΑΦΟΣ ΜΗΧΑΝΙΚΟΣ

Ο ΣΥΝΤΑΞΑΣ
Ε. ΟΥΡΑΝΟΣ
ΤΟΠΟΓΡΑΦΟΣ ΜΗΧΑΝΙΚΟΣ

Για την ενημέρωση του από 1995
διαγράμματος Υ.Χ.Χ.Ε.
Χαλάνδρι Μάϊος 2003

ΕΜΜΑΝΟΥΗΛ Γ. ΒΑΡΣΑΜΗΣ
ΔΙΠΛ. ΑΓΡ. & ΤΟΠΟΓΡΑΦΟΣ ΜΗΧΑΝΙΚΟΣ
ΕΘΝΙΚΟΥ ΜΕΤΣΟΒΙΟΥ ΠΟΛΥΤΕΧΝΕΙΟΥ
ΜΕΛΟΣ Τ.Ε.Ε. ΑΡΙΘΜΟΣ ΜΗΤΡΩΟΥ 45438
ΗΡΩΔΟΥ ΑΤΤΙΚΟΥ 6 ΧΑΛΑΝΔΡΙ - ΤΗΛ. 6834931
ΑΦΜ. 029604208 - ΔΟΥ ΧΑΛΑΝΔΡΙΟΥ

ΠΙΝΑΚΑΣ ΣΥΝ/ΝΩΝ ΚΟΡΥΦΩΝ ΑΙΓΙΑΛΟΥ – ΠΑΡΑΛΙΑΣ – ΠΑΛΑΙΟΥ ΑΙΓΙΑΛΟΥ

ΑΙΓΙΑΛΟΣ			ΠΑΡΑΛΙΑ			ΠΑΛΑΙΟΣ ΑΙΓΙΑΛΟΣ		
α/α	Χ	Υ	α/α	Χ	Υ	α/α	Χ	Υ
1	585177.00	4051279.40	1'	585174.14	4051269.82	Π1	585076.84	4051346.59
2	585153.20	4051286.50	2'	585149.81	4051277.08	Π2	585039.00	4051365.70
3	585107.43	4051305.89	3'	585100.80	4051297.84	Π3	585026.80	4051359.50
4	585084.67	4051339.64	4'	585077.09	4051333.00	Π4	585022.00	4051350.80
5	585076.84	4051346.59	5'	585067.92	4051341.14	Π5	585009.60	4051354.30
6	585069.12	4051376.53	6'	585059.55	4051373.61	Π6	585002.40	4051363.00
7	585057.27	4051410.11	7'	585047.28	4051408.36	Π7	584986.90	4051363.50
8	585056.99	4051451.07	8'	585046.98	4051453.27	Π8	584966.50	4051389.60
9	585073.44	4051486.17	9'	585065.79	4051493.40	Π9	584964.00	4051388.50
10	585099.23	4051500.09				Π10	584950.05	4051412.60
						Π11	584961.99	4051433.45
						Π12	584972.70	4051452.50
						Π13	585025.50	4051443.00
						Π14	585056.99	4051451.07

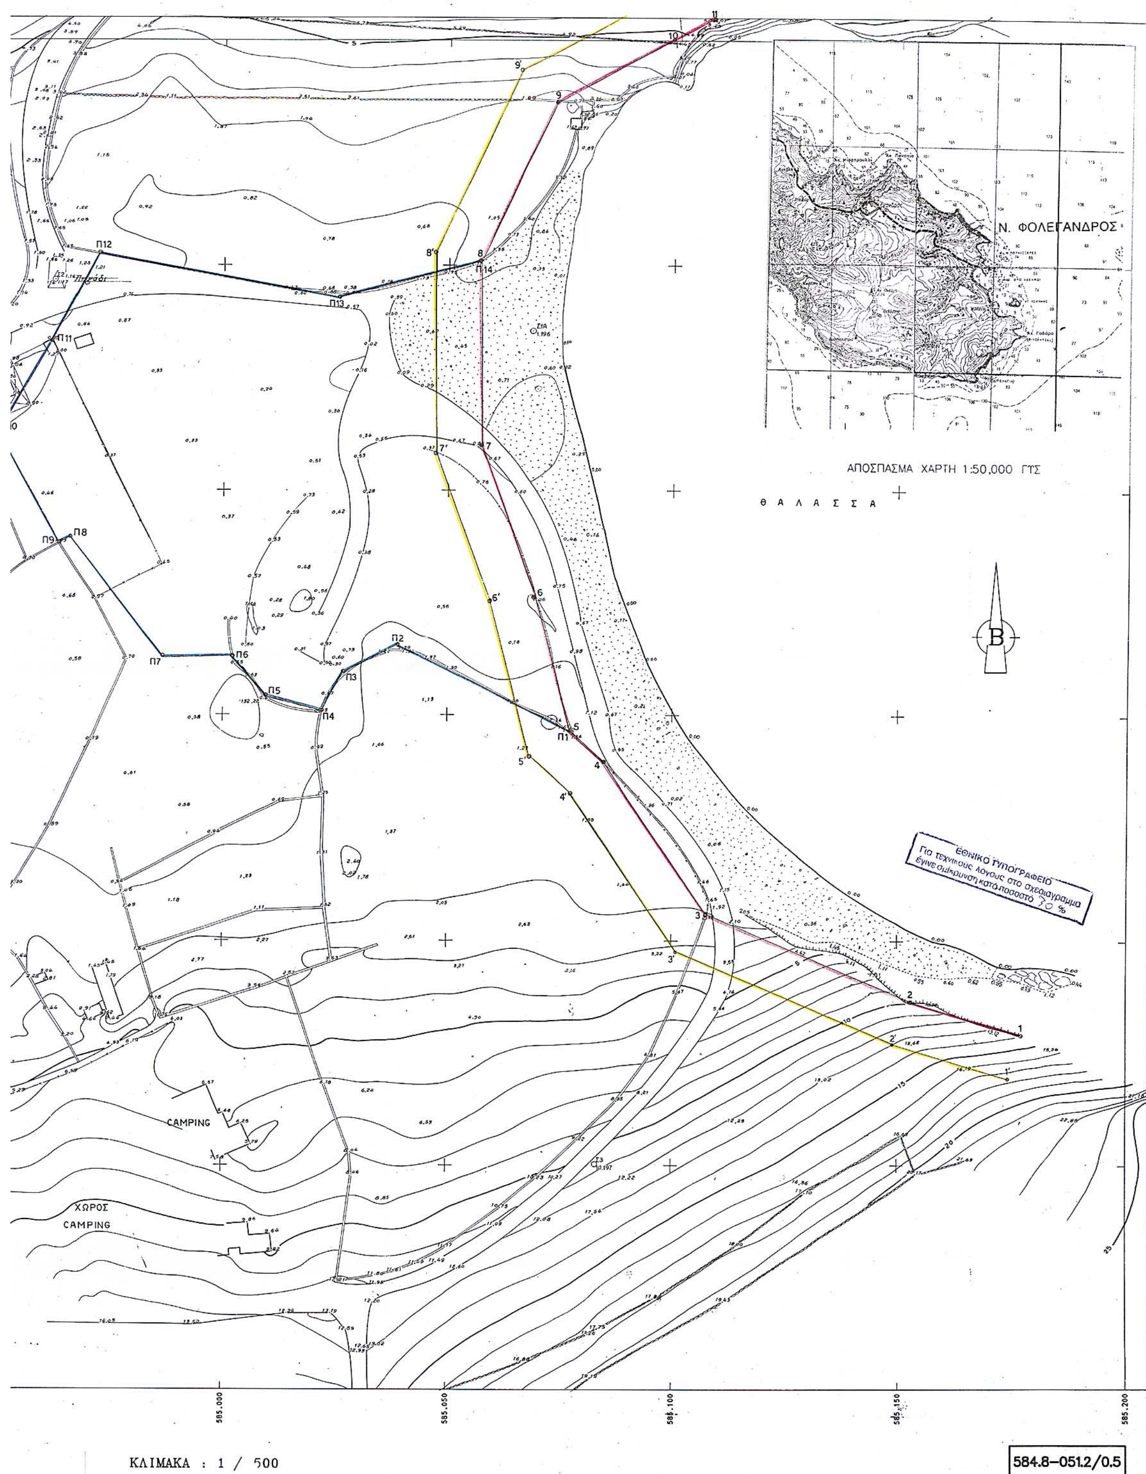
4051.500
4051.450
4051.400
4051.350
4051.300
4051.250
4051.200

584.800
584.850
584.900
584.950

Π7 Π8 Π9 Π10 Π11 Π12

ΧΩΡΟΣ
CAMPING

ΚΛΙΜΑΚΑ :


Ν. ΦΟΛΕΓΑΝΔΡΟΣ
ΑΠΟΣΠΑΣΜΑ ΧΑΡΤΗ 1:50,000 ΓΤΣ
Θ Α Λ Α Σ Σ Α
B
CAMPING
ΧΩΡΟΣ CAMPING
ΕΘΝΙΚΟ ΤΥΠΟΓΡΑΦΕΙΟ
Για τεχνικούς λόγους στο σχεδιάγραμμα έγινε σμίκρυνση κατά ποσοστό 70 %
585.000
585.050
585.100
585.150
585.200
ΚΛΙΜΑΚΑ : 1 / 500
584.8–051.2/0.5